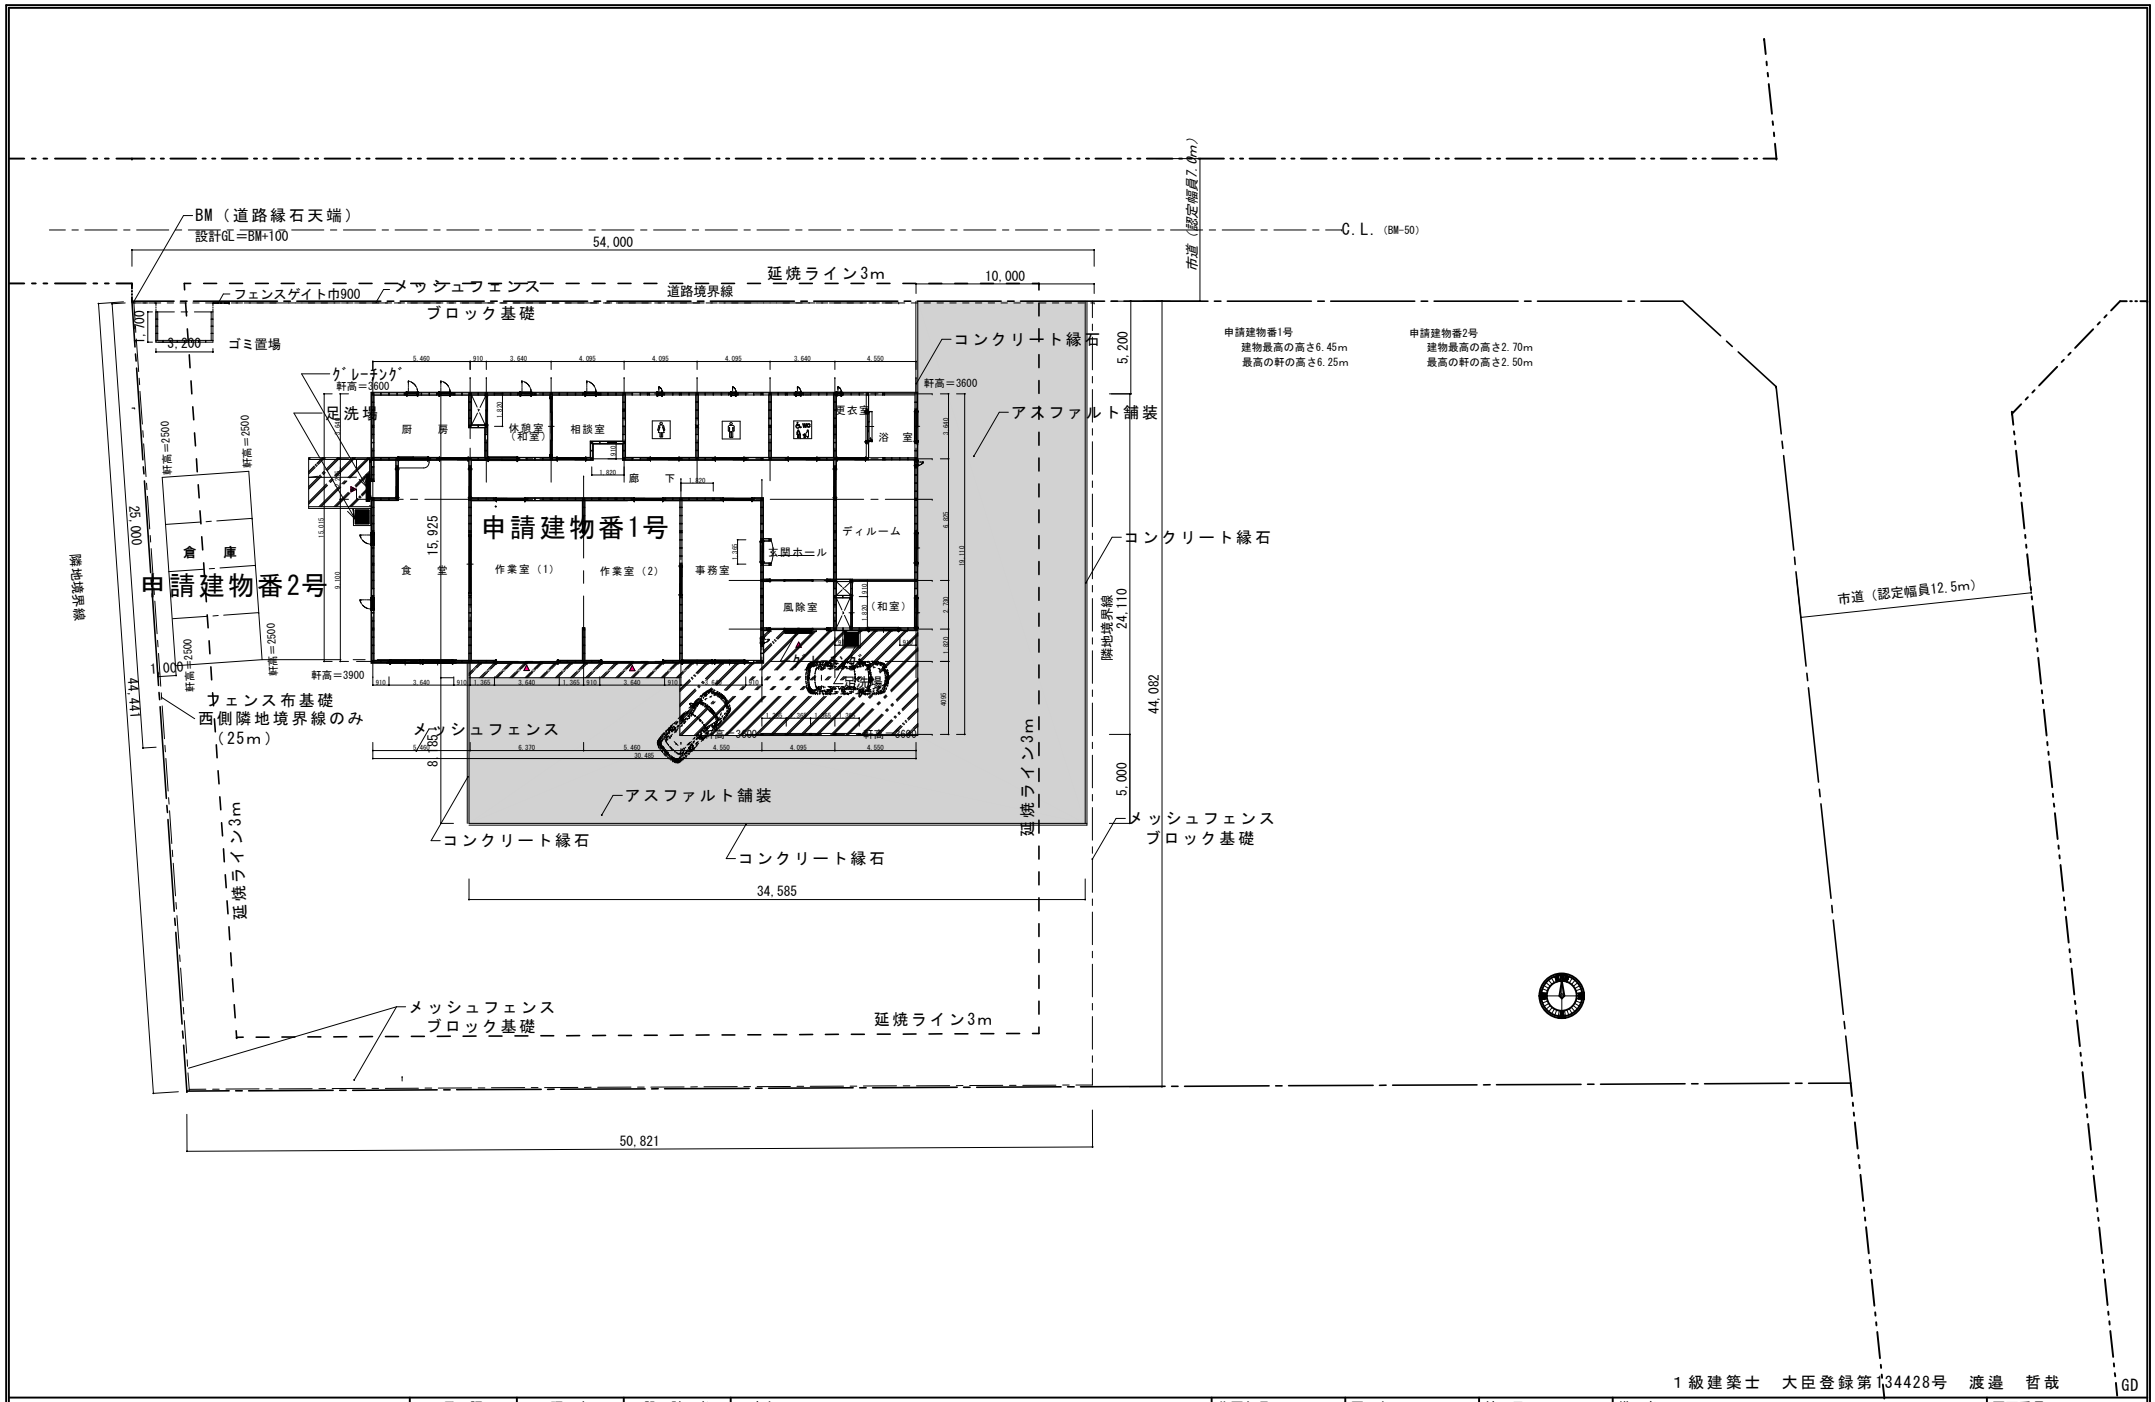

1級建築士　大臣登録第134428号　渡邉　哲哉

GD

太田市役所建築課	承認	照査	設計者	工事名	作図年月日	図名	縮尺	備考	図面番号
				平成 19年度 藪塚本町福祉作業所建設工事	200.	配置図	1/300		A-

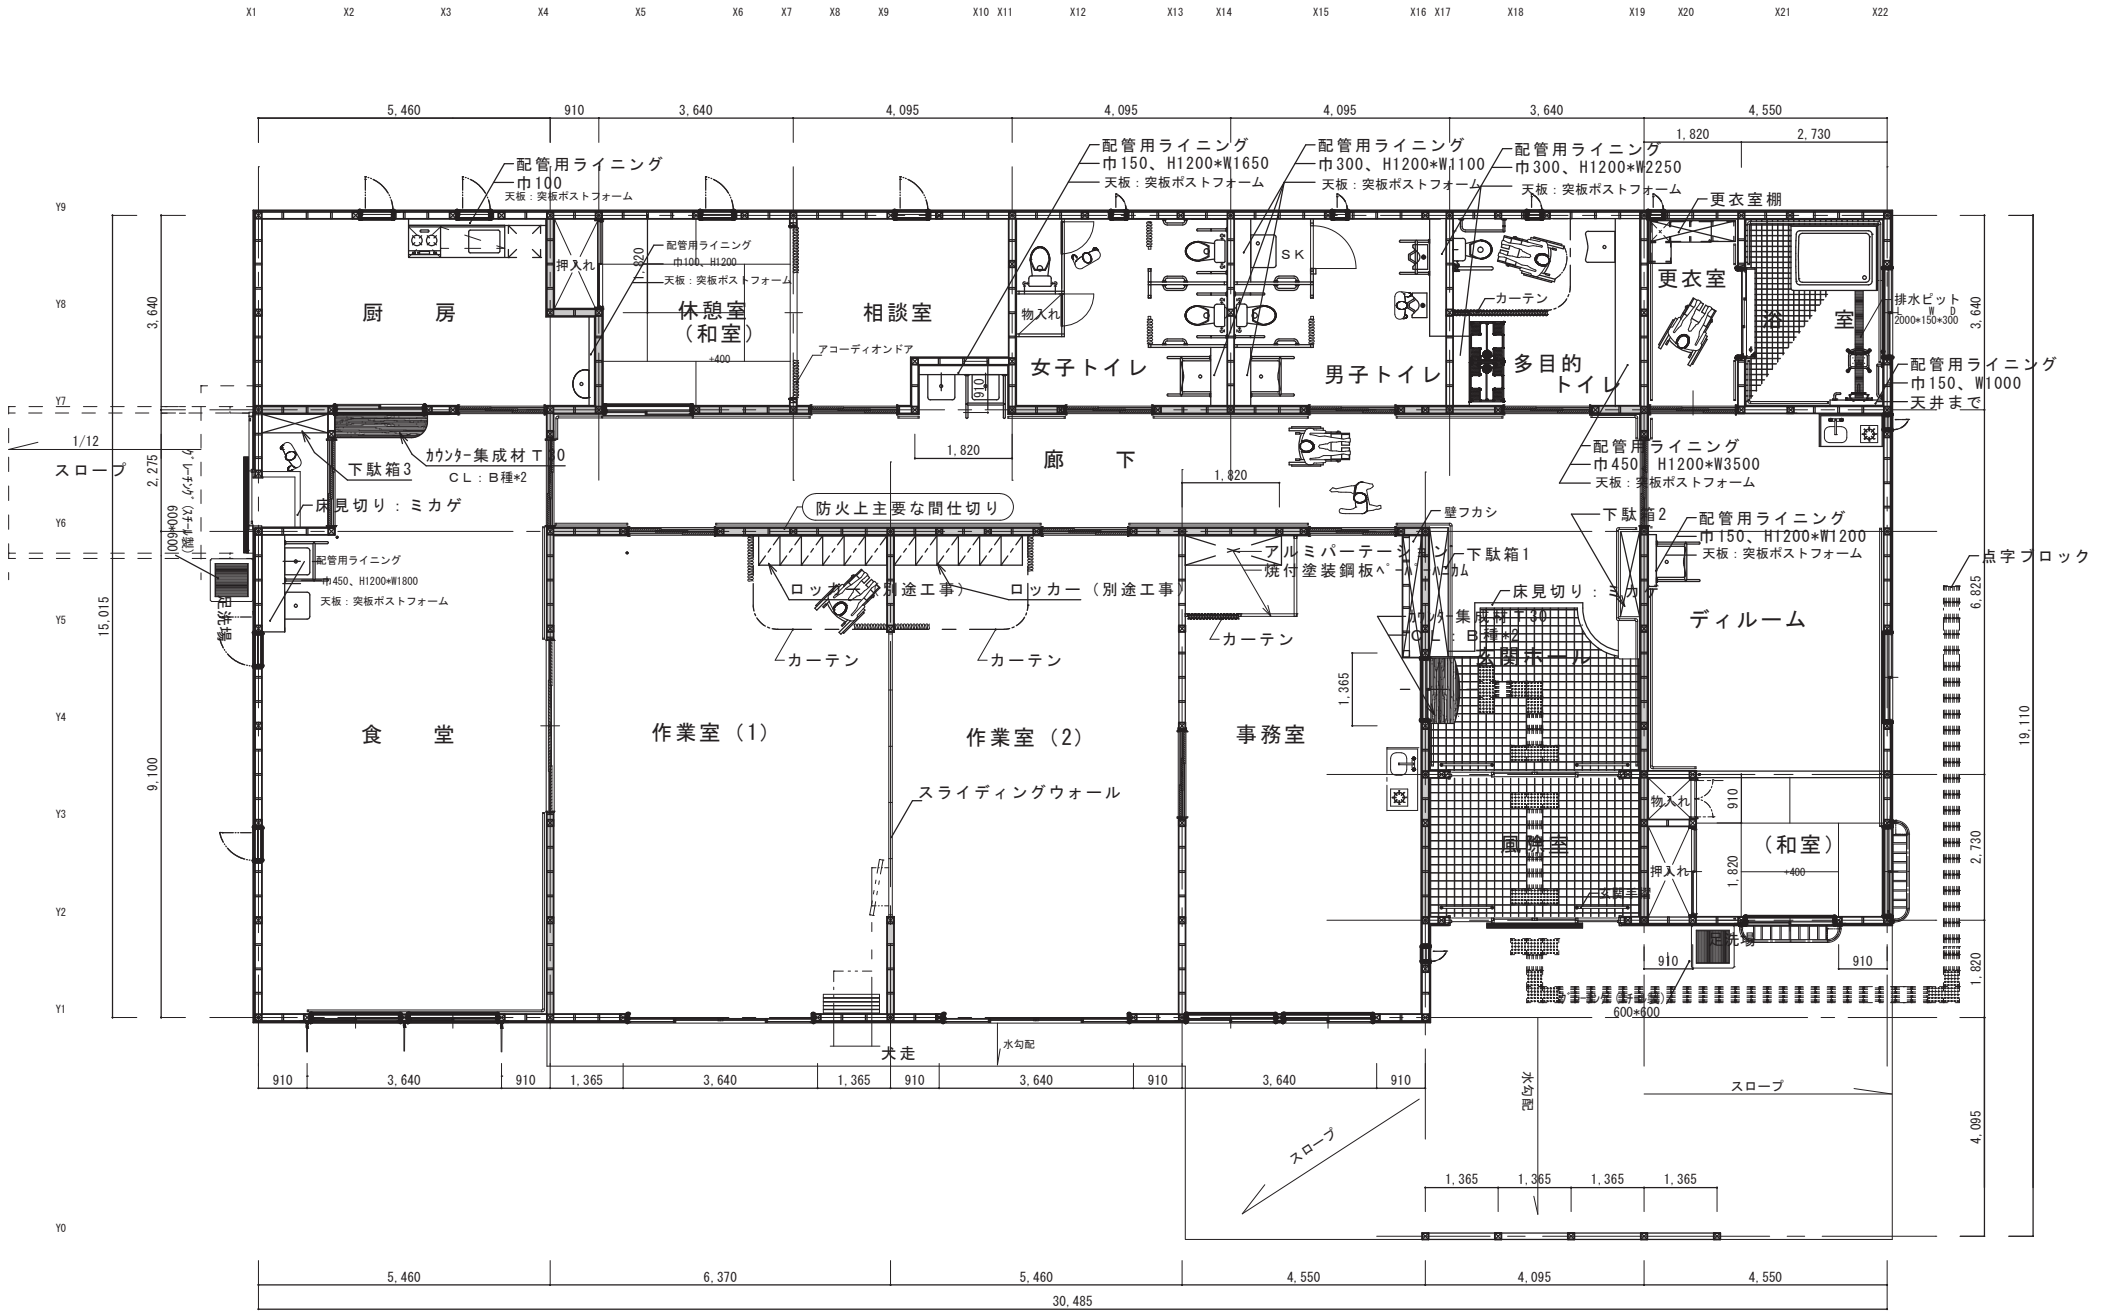

太田市役所建築課	承認	照査	設計者	工事名	作図年月日	図名	縮尺	備考	図面番号
				平成 19年度 藪塚本町福祉作業所建設工事工事	200.	平面図	1/100	5/22	A-