


太田駅南口第二地区第一種市街地再開発事業

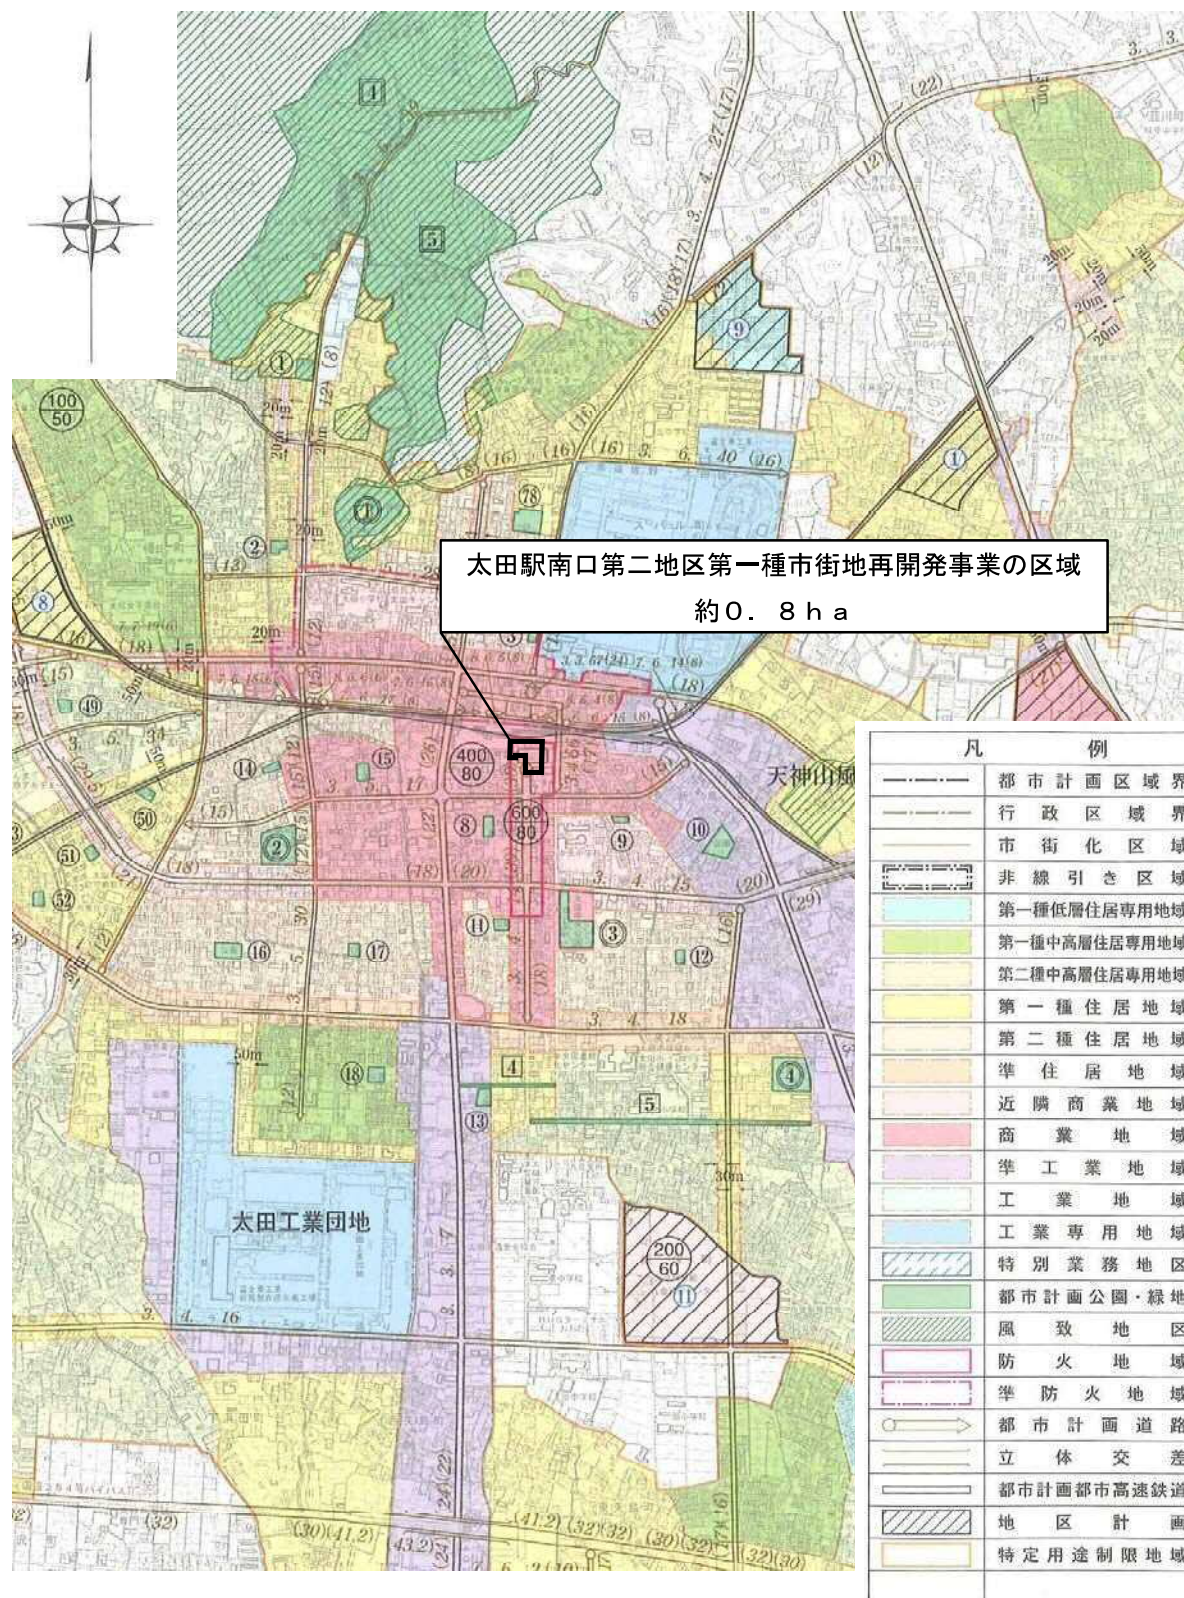

添付書類（1）施行地区の位置図 1/25000