
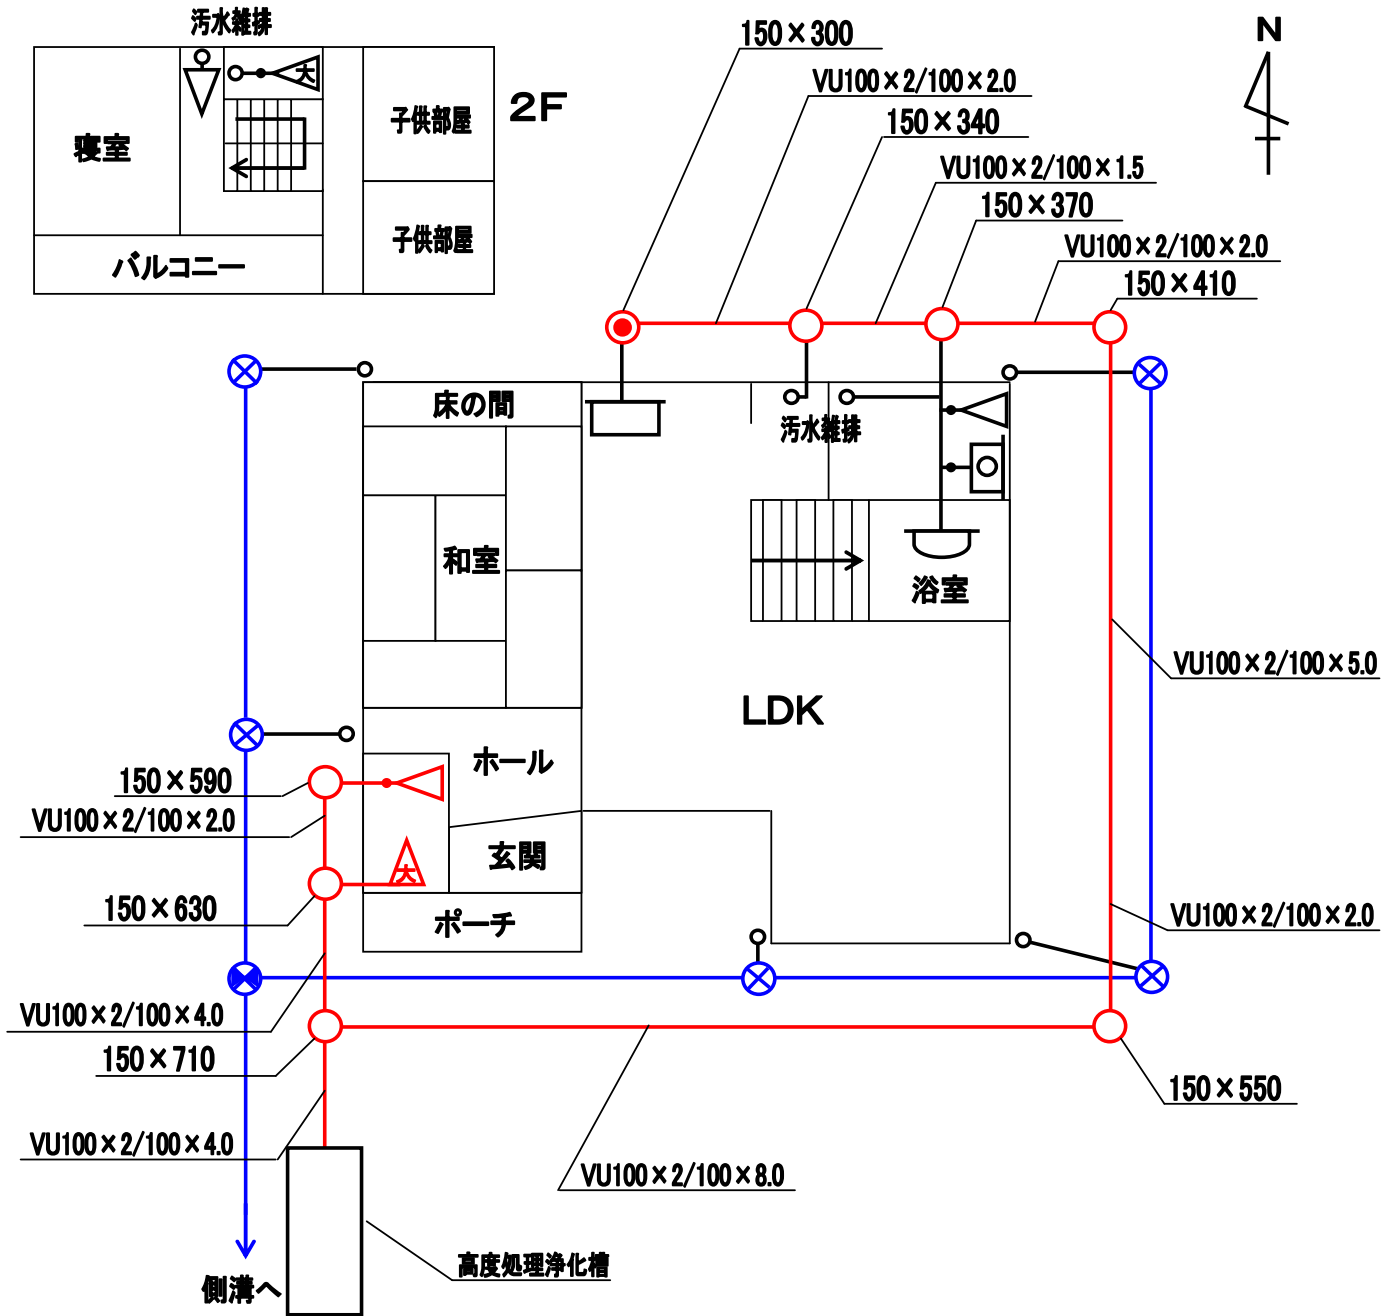


# 排水設備平面図

記載例

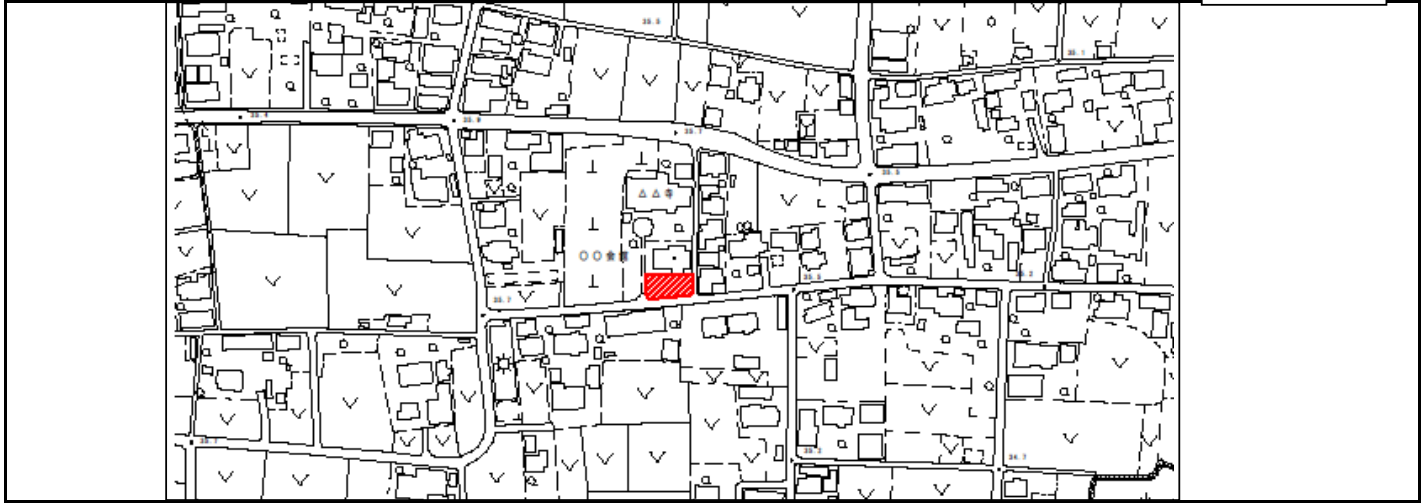

※ 平面図は、申請書提出時に2部必要  
 (竣工時に、申請図面から変更が生じた場合は完了届に竣工図として1部添付)

赤・・・雑排、汚水  
 青……………雨水  
 黒……………既設