



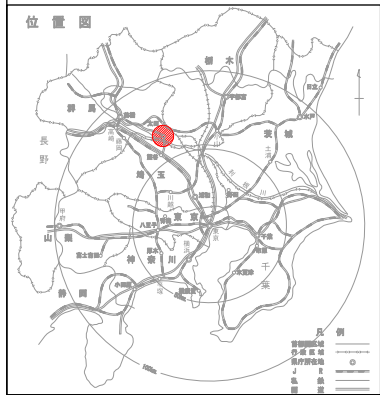

太田市公共下水道計画一般図（污水）

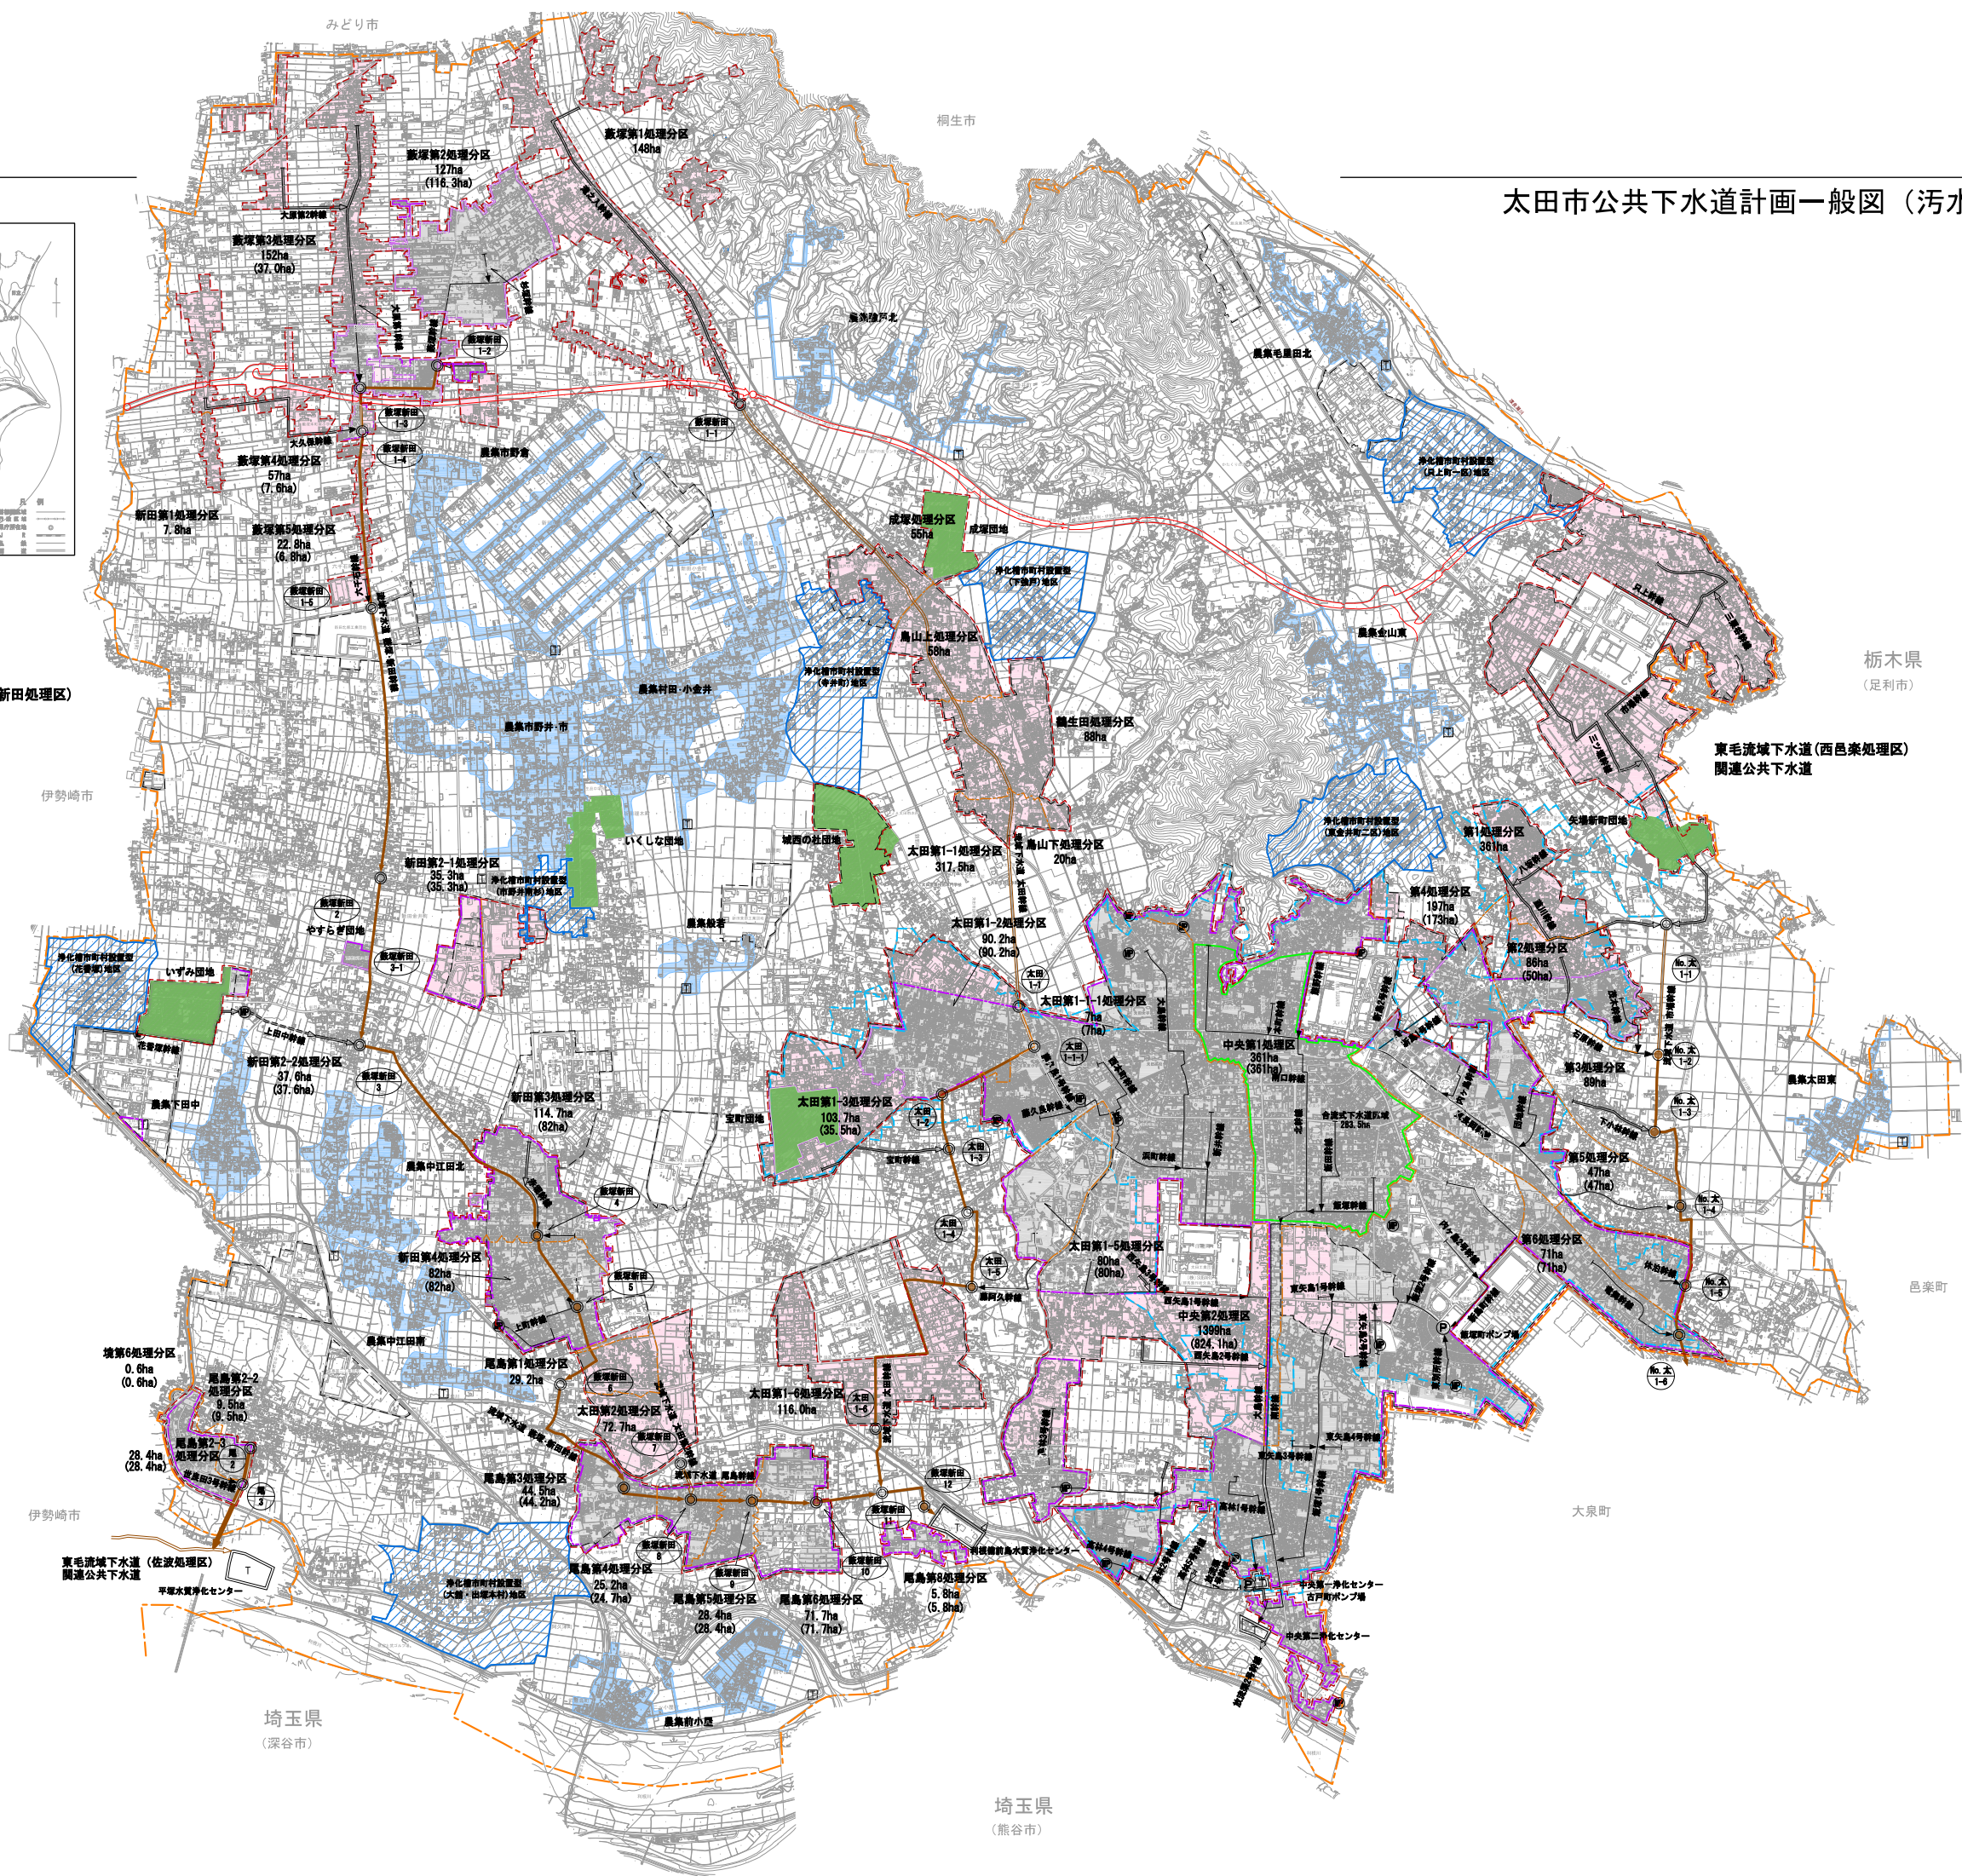

凡 例	
	全 体 計 画
	処 理 分 区 界
	認 可 区 域
	市 街 化 区 域
	都市計画区域(行政区域界)
	下 水 道 幹 線
	流域下水道幹線及び接続点
	処 理 場
	ポ ン プ 場
	農業集落排水事業施工済
	コミュニティプラント
	浄化槽市町村設置型地区
	合流式下水道区域
	下 水 道 整 備 済