

令和 6 年 6 月

太田市議会定例会議案

(その2)

目 次

番号	議案番号	件名	ページ
1	議案第68号	太田市弓道場建設工事請負契約締結について	1

議案第68号

太田市弓道場建設工事請負契約締結について
太田市弓道場建設工事の請負契約を次のとおり締結するものとする。

令和6年6月28日提出

太田市長 清水 聖 義

- | | | |
|---|-------------|--|
| 1 | 目 的 | 太田市弓道場建設工事 |
| 2 | 工 事 場 所 | 太田市東本町53番14の一部地内 |
| 3 | 契 約 の 方 法 | 条件付一般競争入札 |
| 4 | 契 約 金 額 | 399,300,000円 |
| 5 | 契 約 の 相 手 方 | 太田市東本町53番53号
石橋建設工業株式会社
代表取締役 鈴木 義 久 |

太田市弓道場建設工事請負契約締結について附属資料

1 工事の概要

構造 鉄骨造平家建

建築面積 1, 242. 04 m²

延床面積 956. 54 m²

2 工期

着工予定年月日 契約締結の日の翌日

完成予定年月日 令和7年3月25日

3 条件付一般競争入札参加者

石橋建設工業株式会社

石川建設株式会社 (辞退)

関東建設工業株式会社 (辞退)


協和建設株式会社 (辞退)


株式会社石宝 (辞退)

加藤建設興業株式会社 (辞退)


大沢建設株式会社

位置図

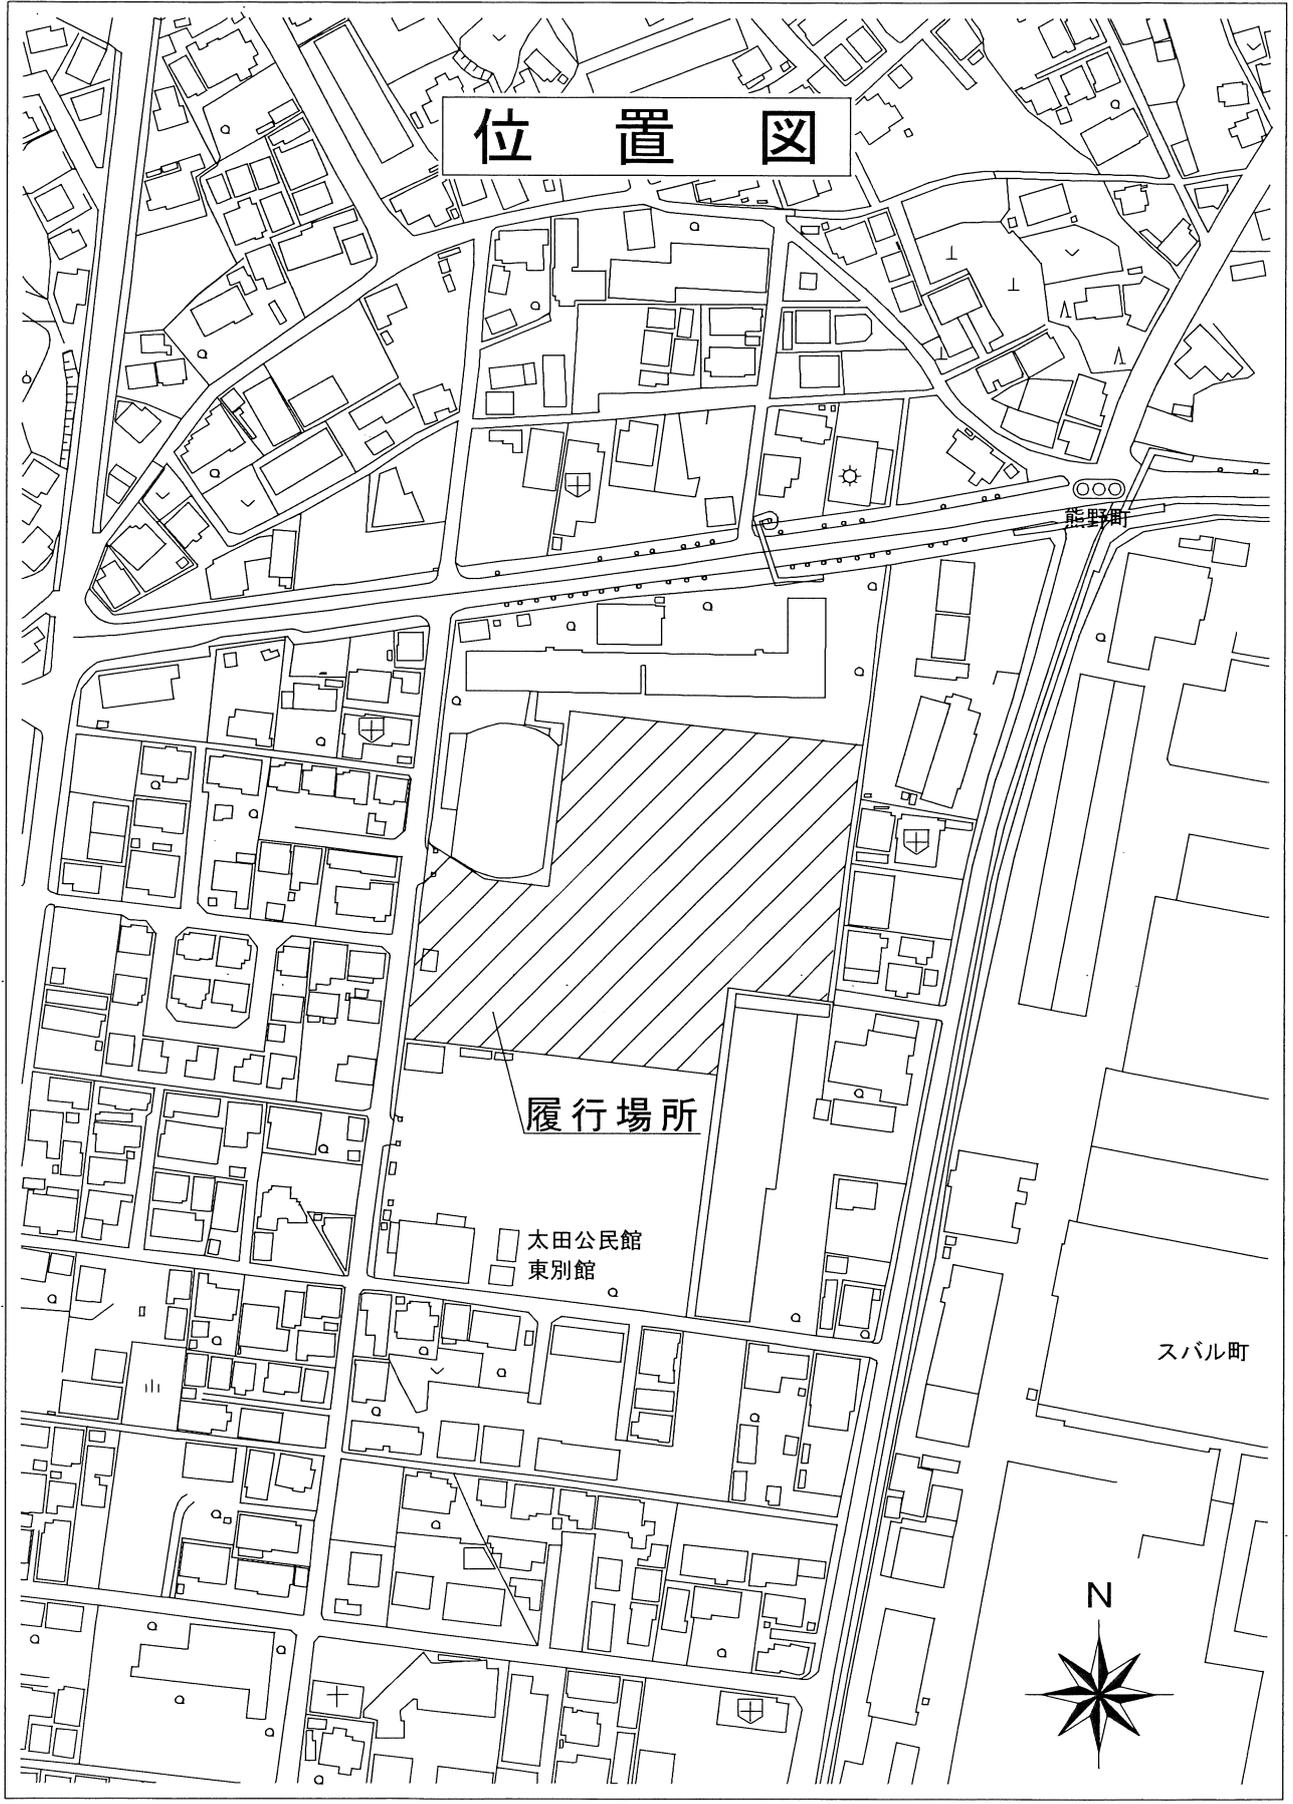

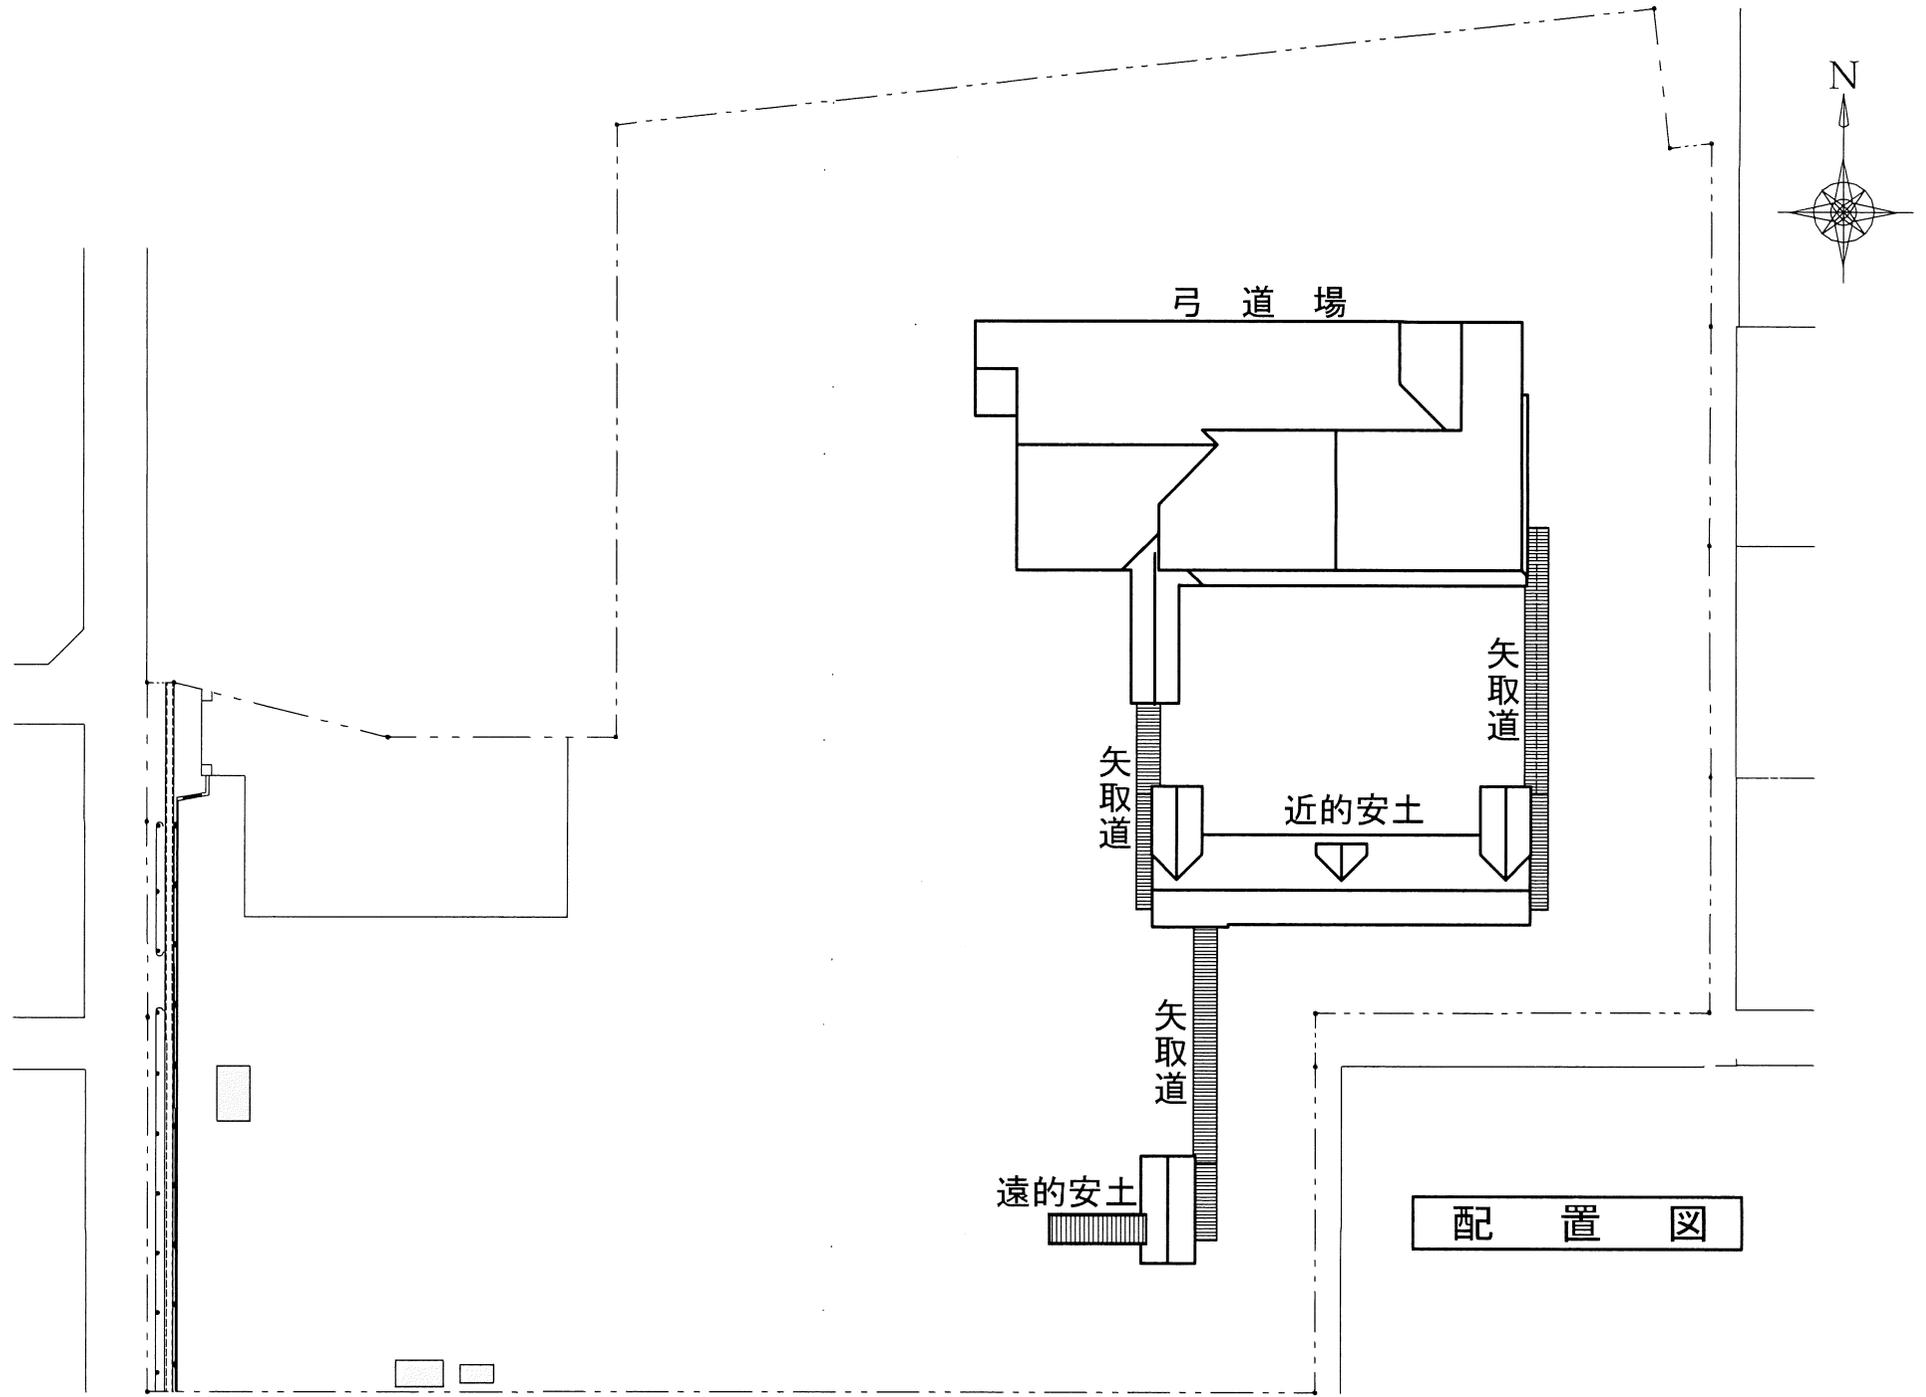


配置図

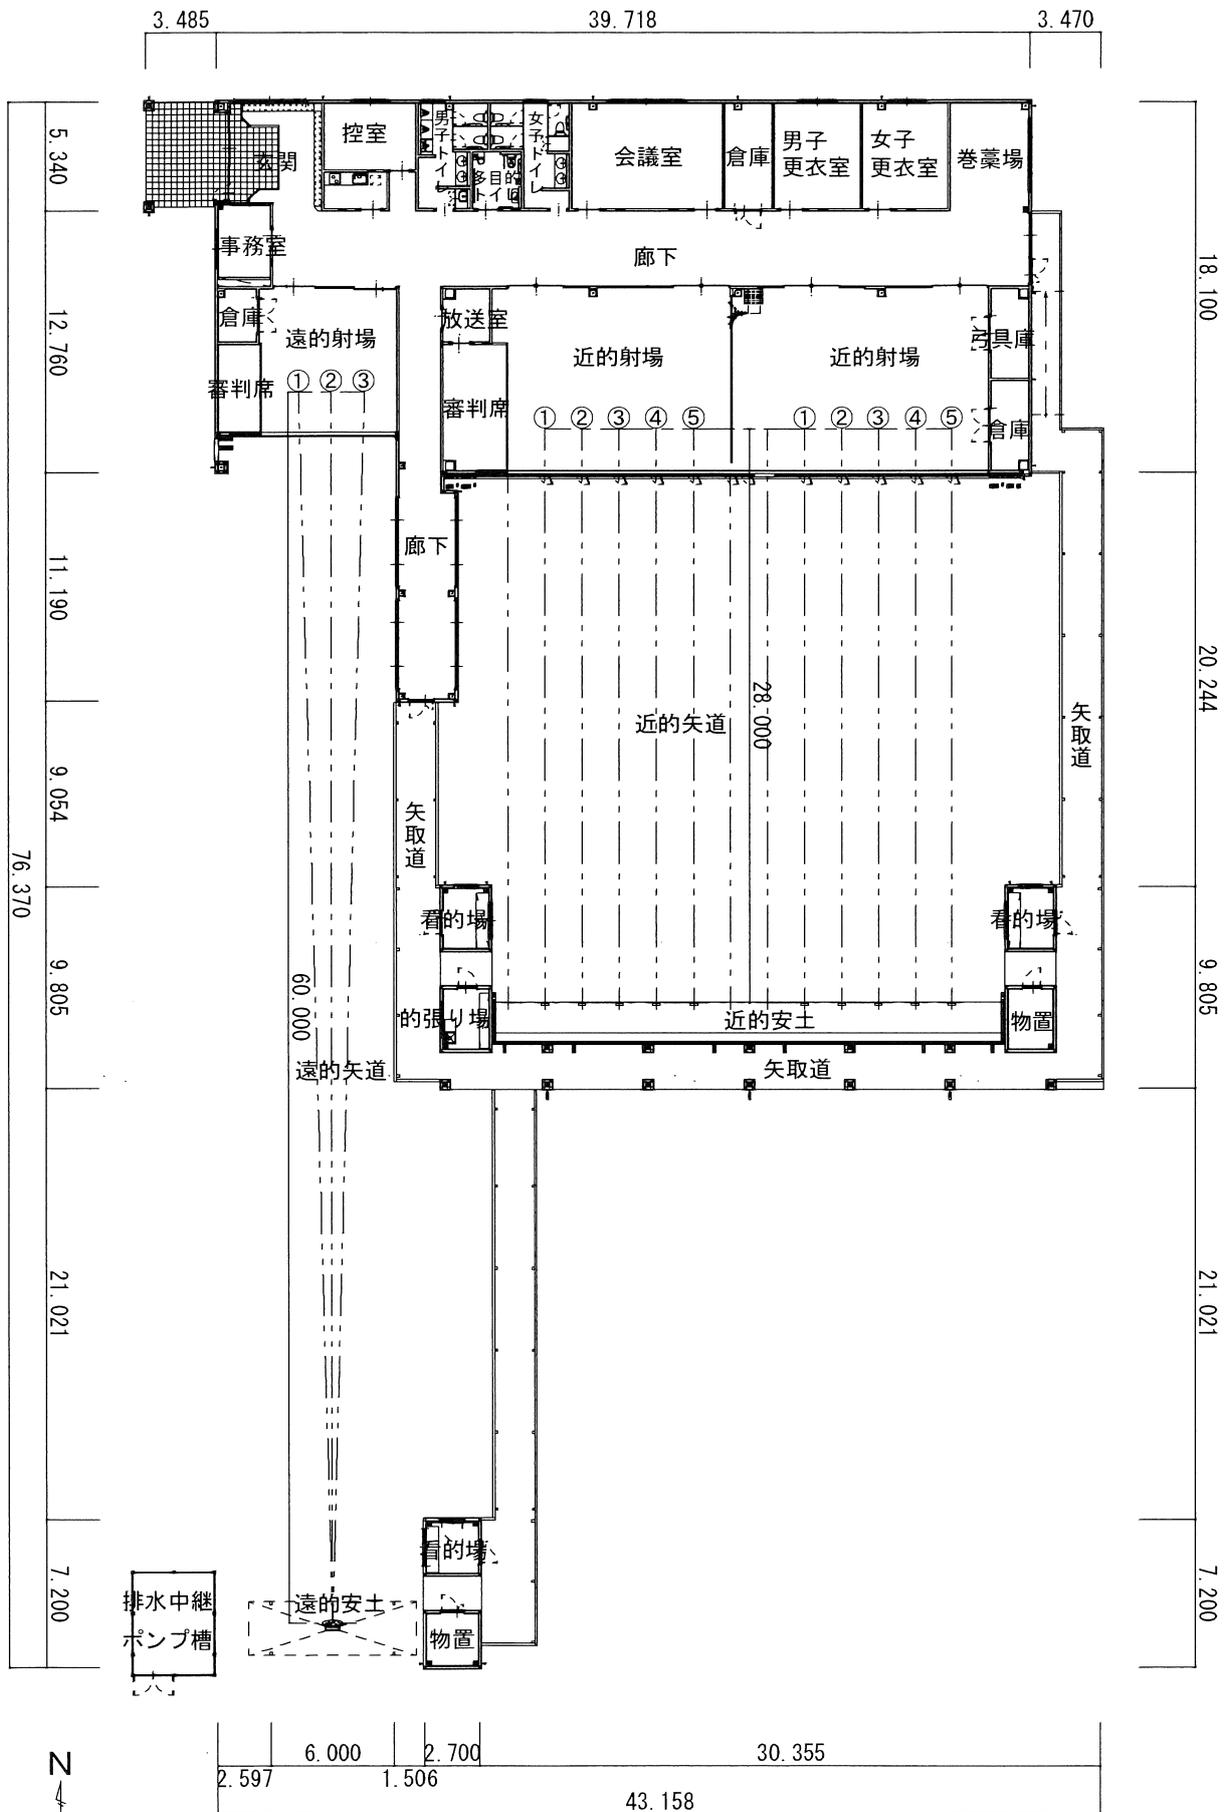


平面図

【単位：m】

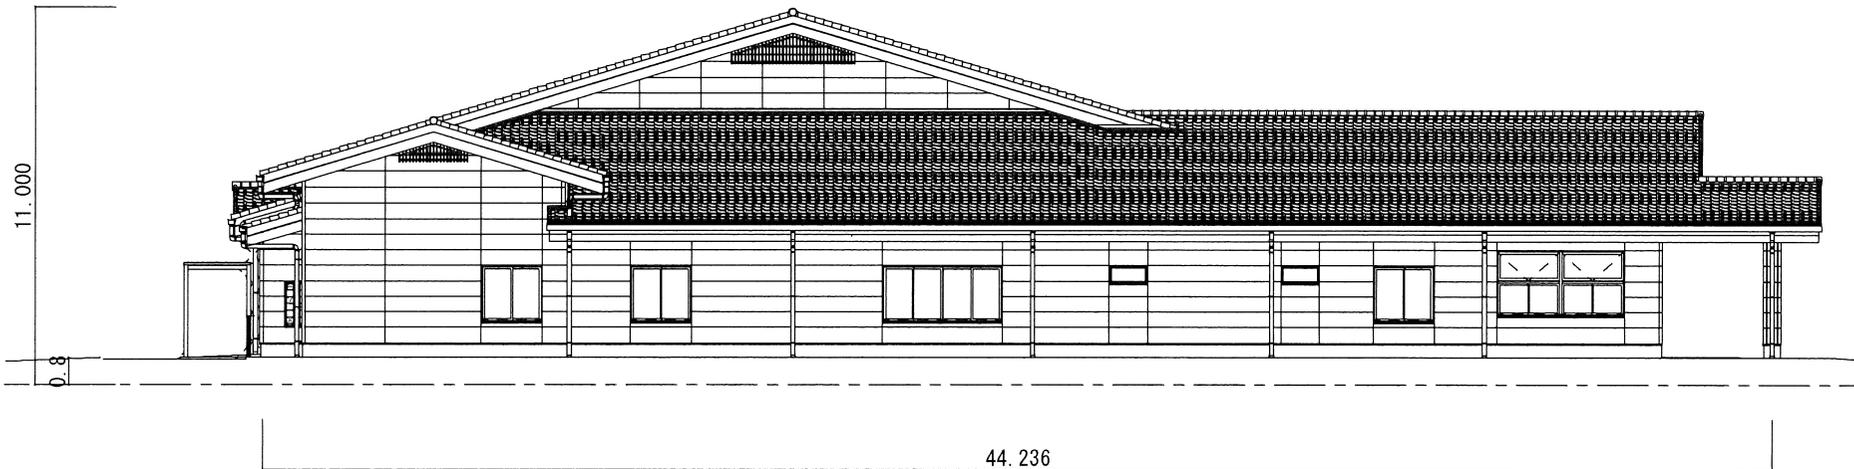


立面图(北面)

9

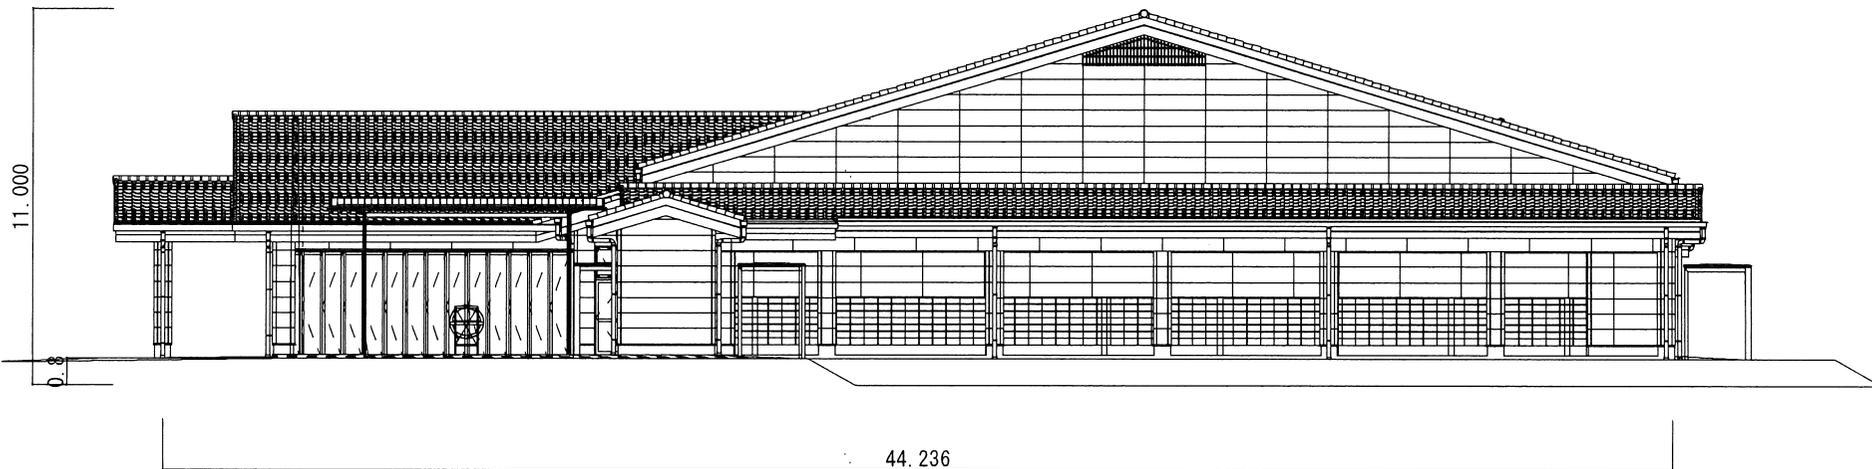


立面图(南面)

【单位：m】

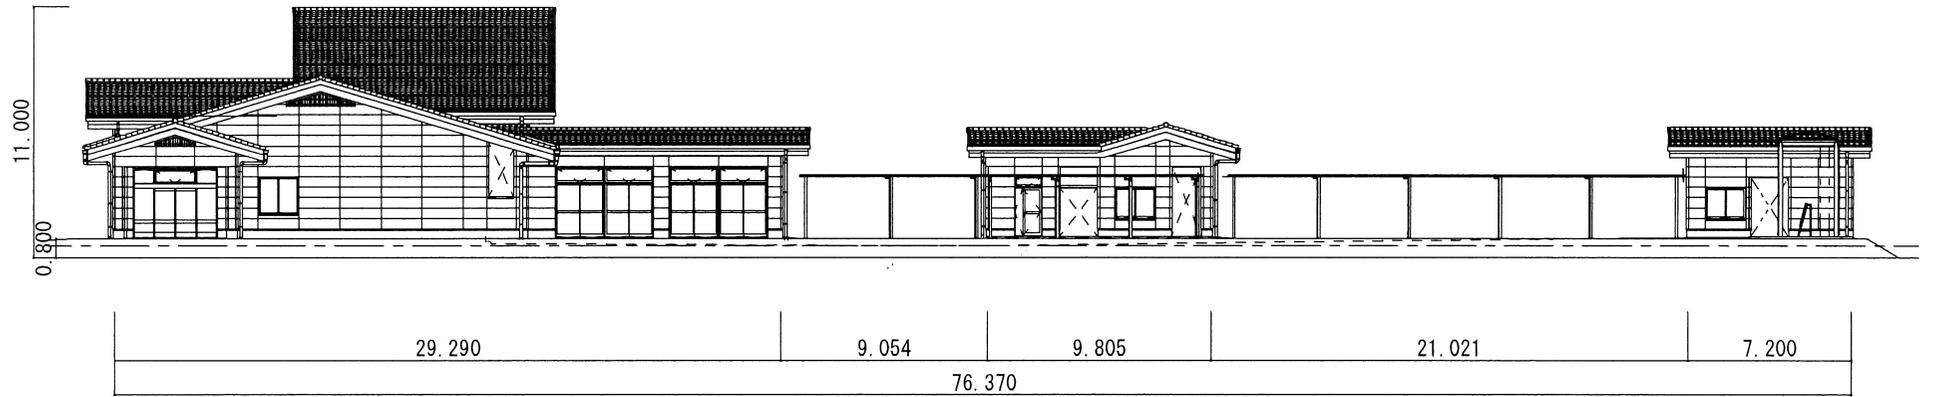

立面图(西面)

7

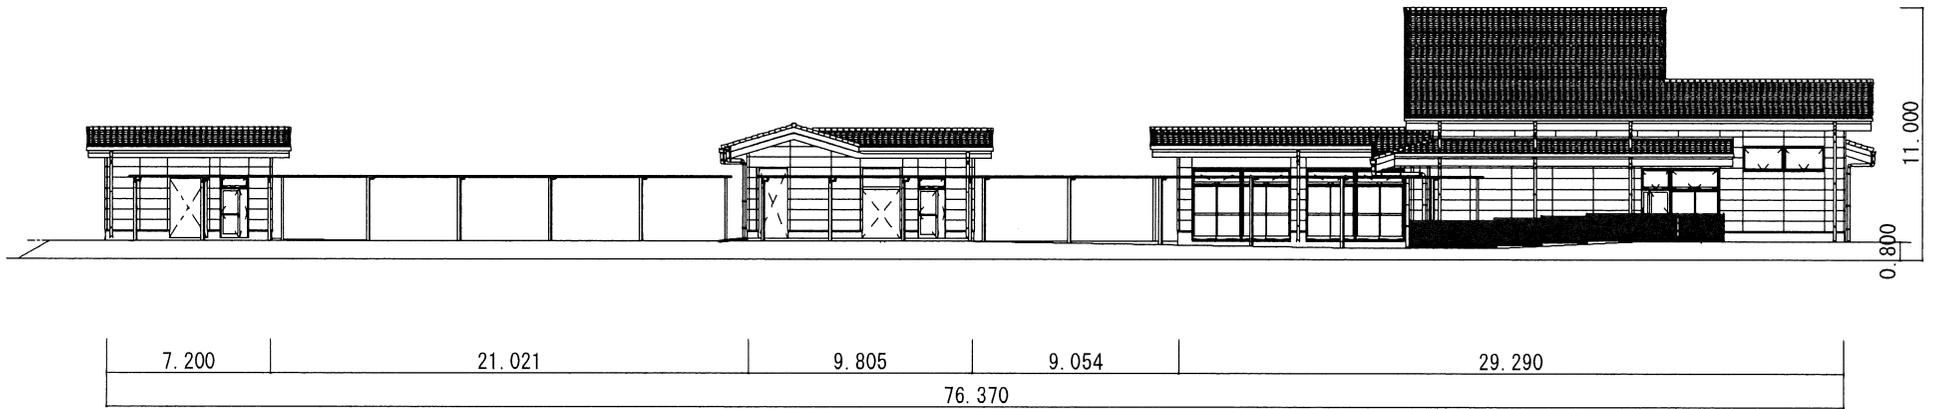

立面图(东面)

【单位：m】