

案件番号	250110004
------	-----------


質 問 回 答 書

令和 7 年 4 月 18 日

履行名称 (旧) 太田市弓道場解体工事

No.	図面 番号	設計書 (頁)	質 問 内 容	回 答
1		003 012	本案件にはアスベスト除去工事が含まれておりますが、社内に有資格者がいない場合、下請業者に有資格者がいれば大丈夫でしょうか？	本案件におけるアスベスト調査及び除去に必要な有資格者は、下請業者に在籍している方でも問題ございません。
2		006 012	設計書内のアスベスト除去工事については、事前に分析を行っているという事ですか？または「みなし」扱いになるのでしょうか？	設計時点ではアスベスト含有とみなして数量を計上しています。本案件で解体前にアスベスト調査を行い、調査結果によっては数量の増減があります。
3		006	アスベスト除去工事（外部）で壁吹付リシン除去がありますが、ボード面と軒裏のケイカル版のことでしょうか？ ケイカル版の場合、除去方法について表面の吹付のみ削り取るのか周辺を養生した上でボードごと除去して良いのかどちらになりますか？	設計書 p 6 の記載のとおり、壁吹付リシン除去はコンクリート面、モルタル面、ボード面です。また、ボード面は軒裏ケイカル板です。 関係法令を遵守した施工方法でしたらケイカル板ごと除去しても良いです。
4		007	アスベスト除去工事（内部）の中で壁砂状吹付除去と壁京壁吹付除去がありますが下地は何になりますか？	壁砂状吹付材の下地は図面A-08のとおりです。壁京壁吹付材の下地は図面では判明出来ないため、工事のなかで確認して適切に処理してください。

5		012	仮設計画図はありますか？ (仮囲い及び外部足場の数量根拠)	仮囲いは別紙を参照してください。 外部足場については建設当初の数量を使用しています。
6	A-8		的場の安土砂は産業廃棄物として処分ではなく敷均しで考えてよろしいでしょうか？	処分とします。
7	A-8		的場の安土砂の内側にスタイロフォームがあるみたいですが撤去費用及び処分費は設計書の中に含まれておりますか？	含まれています。
8	A-8		木毛板の処分は設計書に含まれておりますか？	含まれています。

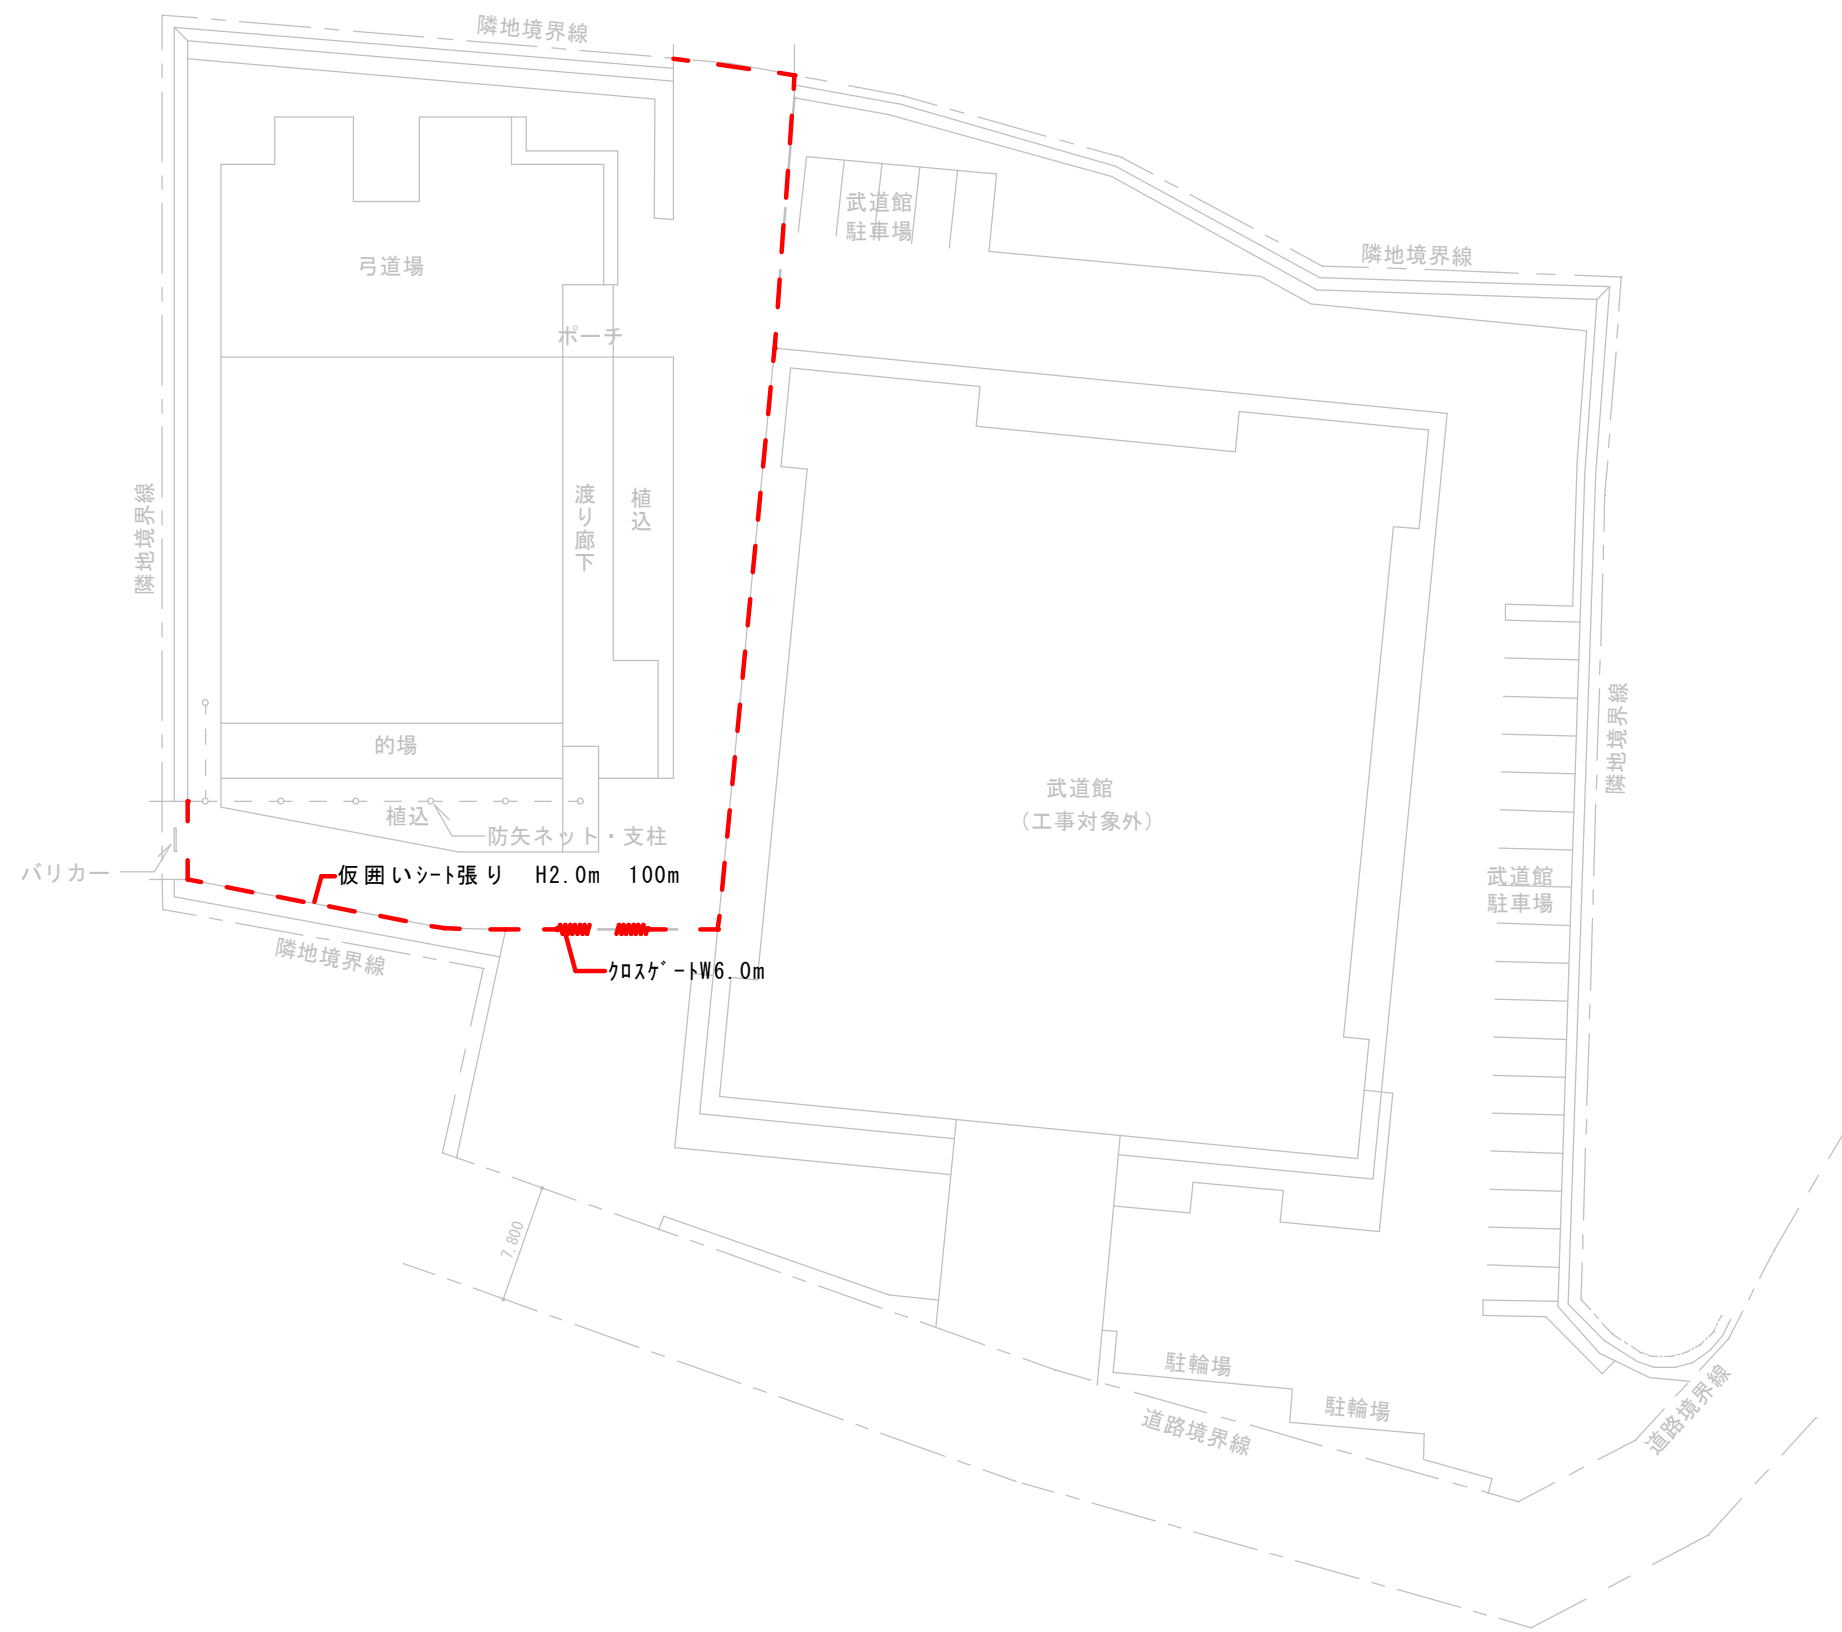

履行名称	作図年月日	図名	縮尺	備考	図面番号
(旧) 太田市弓道場解体工事	2025.3	仮設計画図	N.S		A-14