
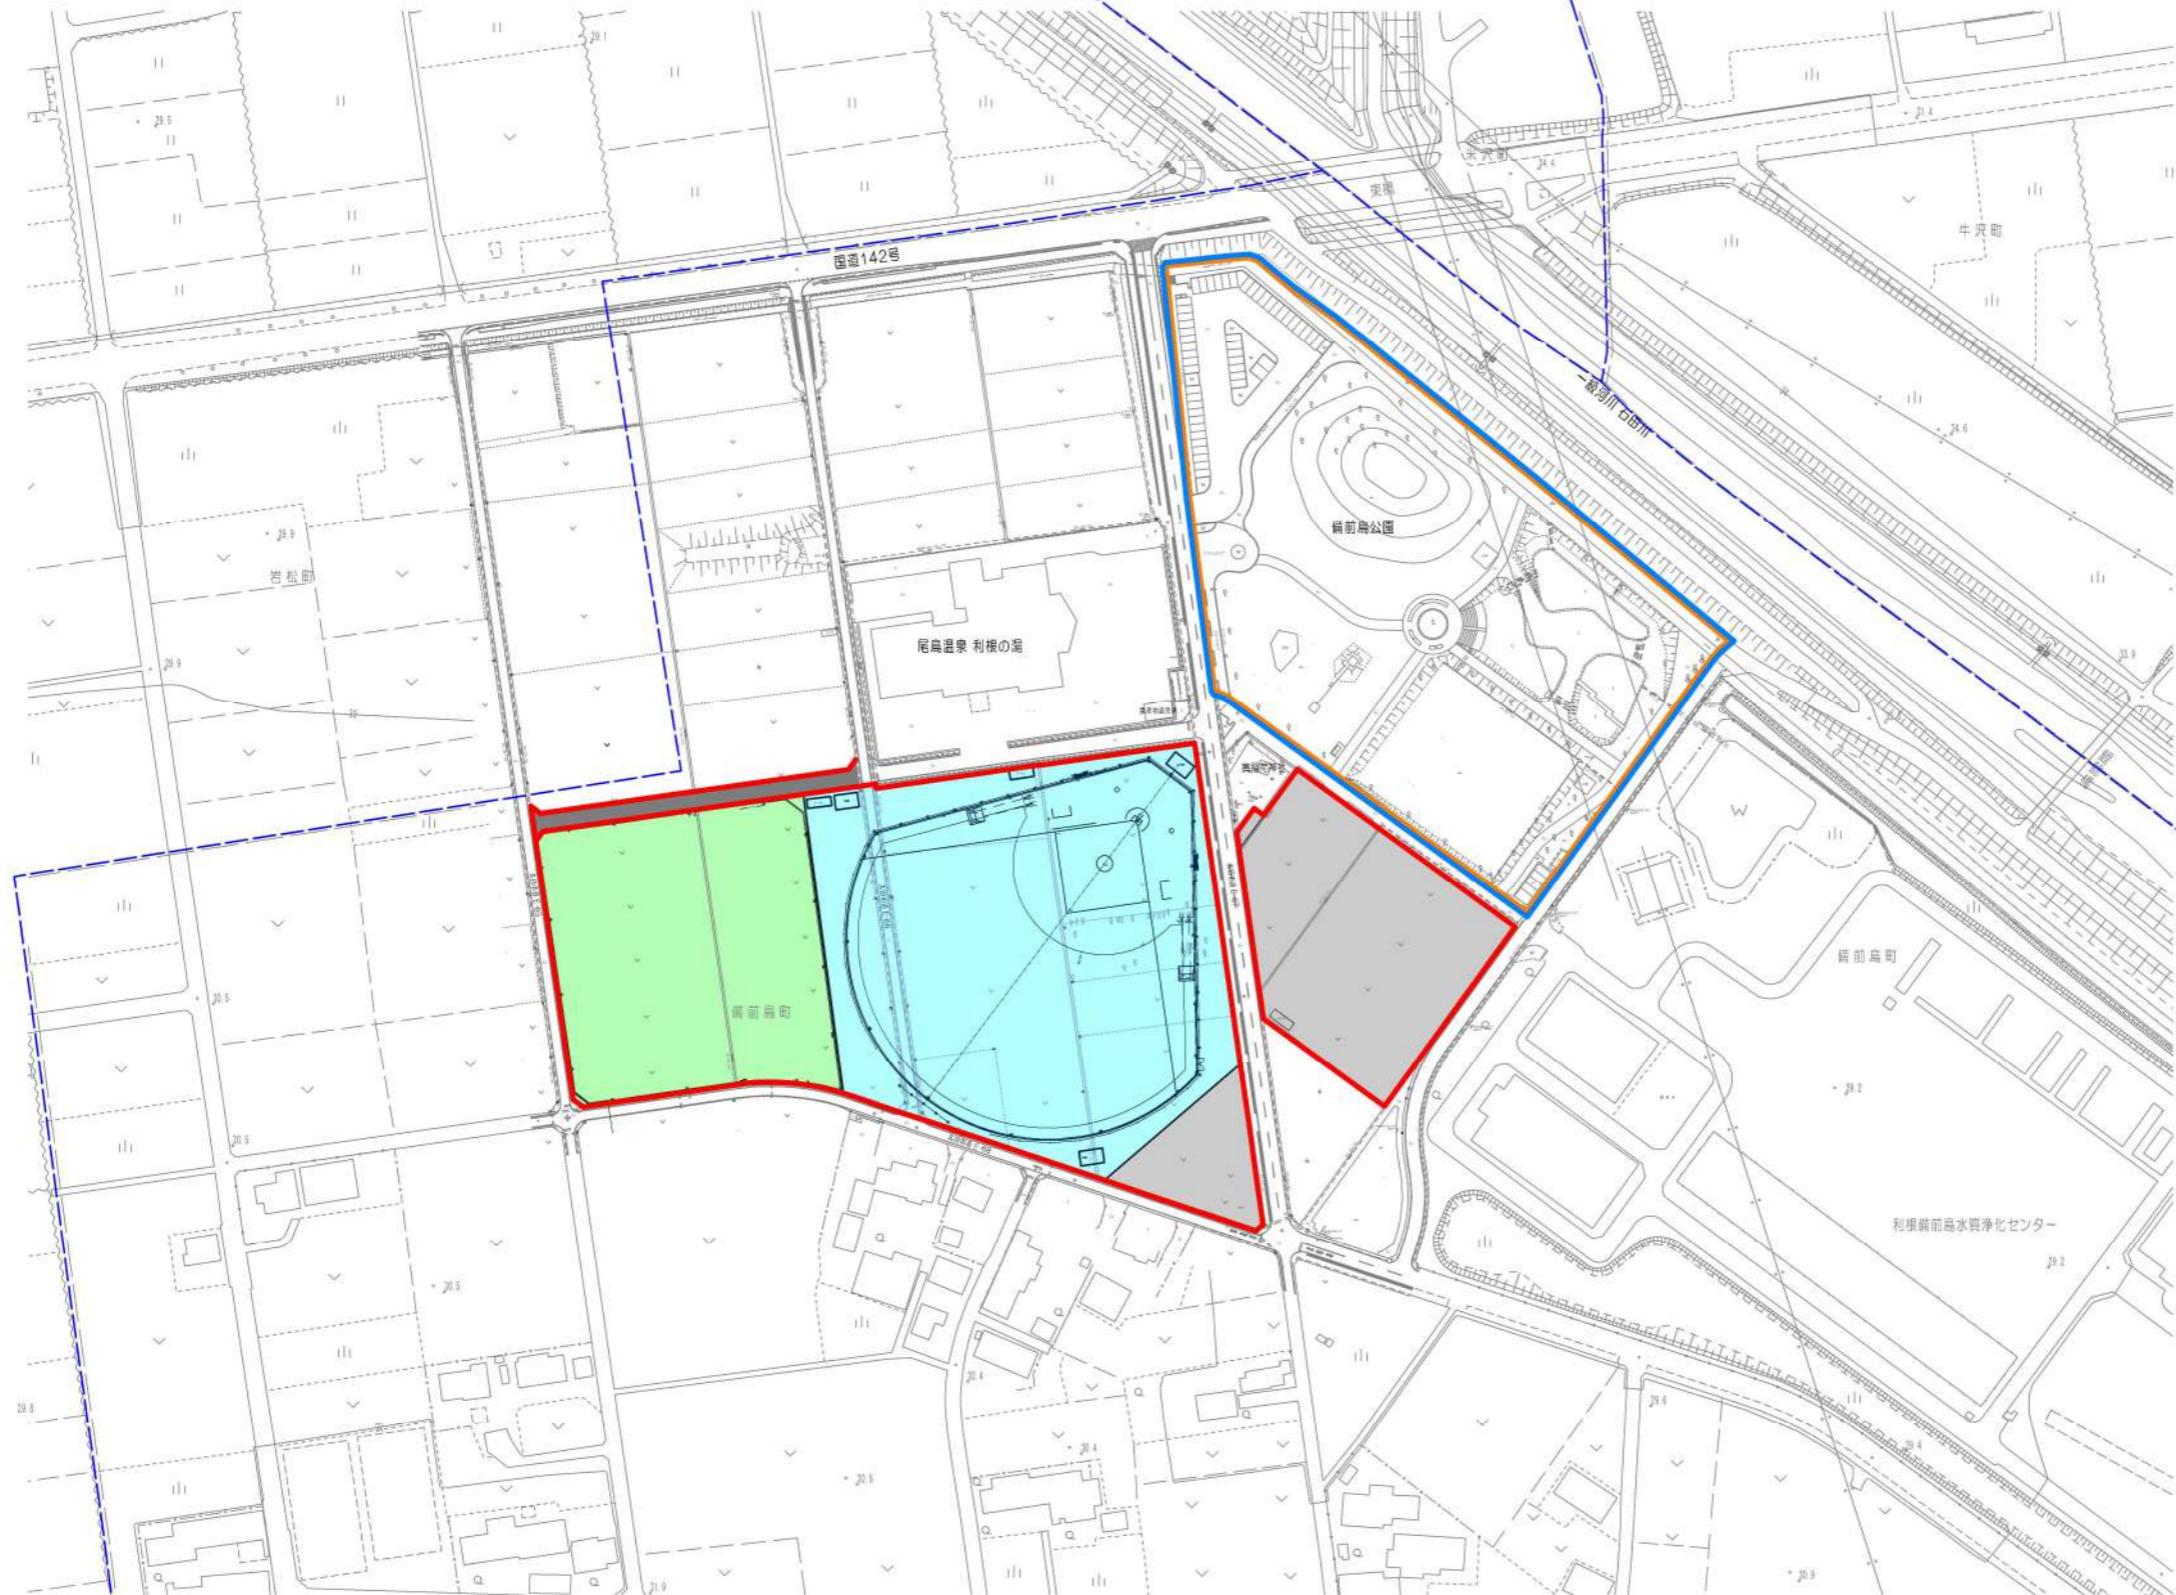


設計の概要を表示する図書
「全体平面図」

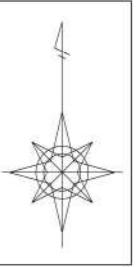

凡例

計画決定区域		
事業認可区域		
計画変更区域		
字界		
認可対象施設		
園路		600m ²
駐車場		7,100m ²
野球場		15,800m ²
多目的広場		8,300m ²

A1>1 : 1,250
A3>1 : 2,500

0 50 100 200m