


【別紙】使用許可場所

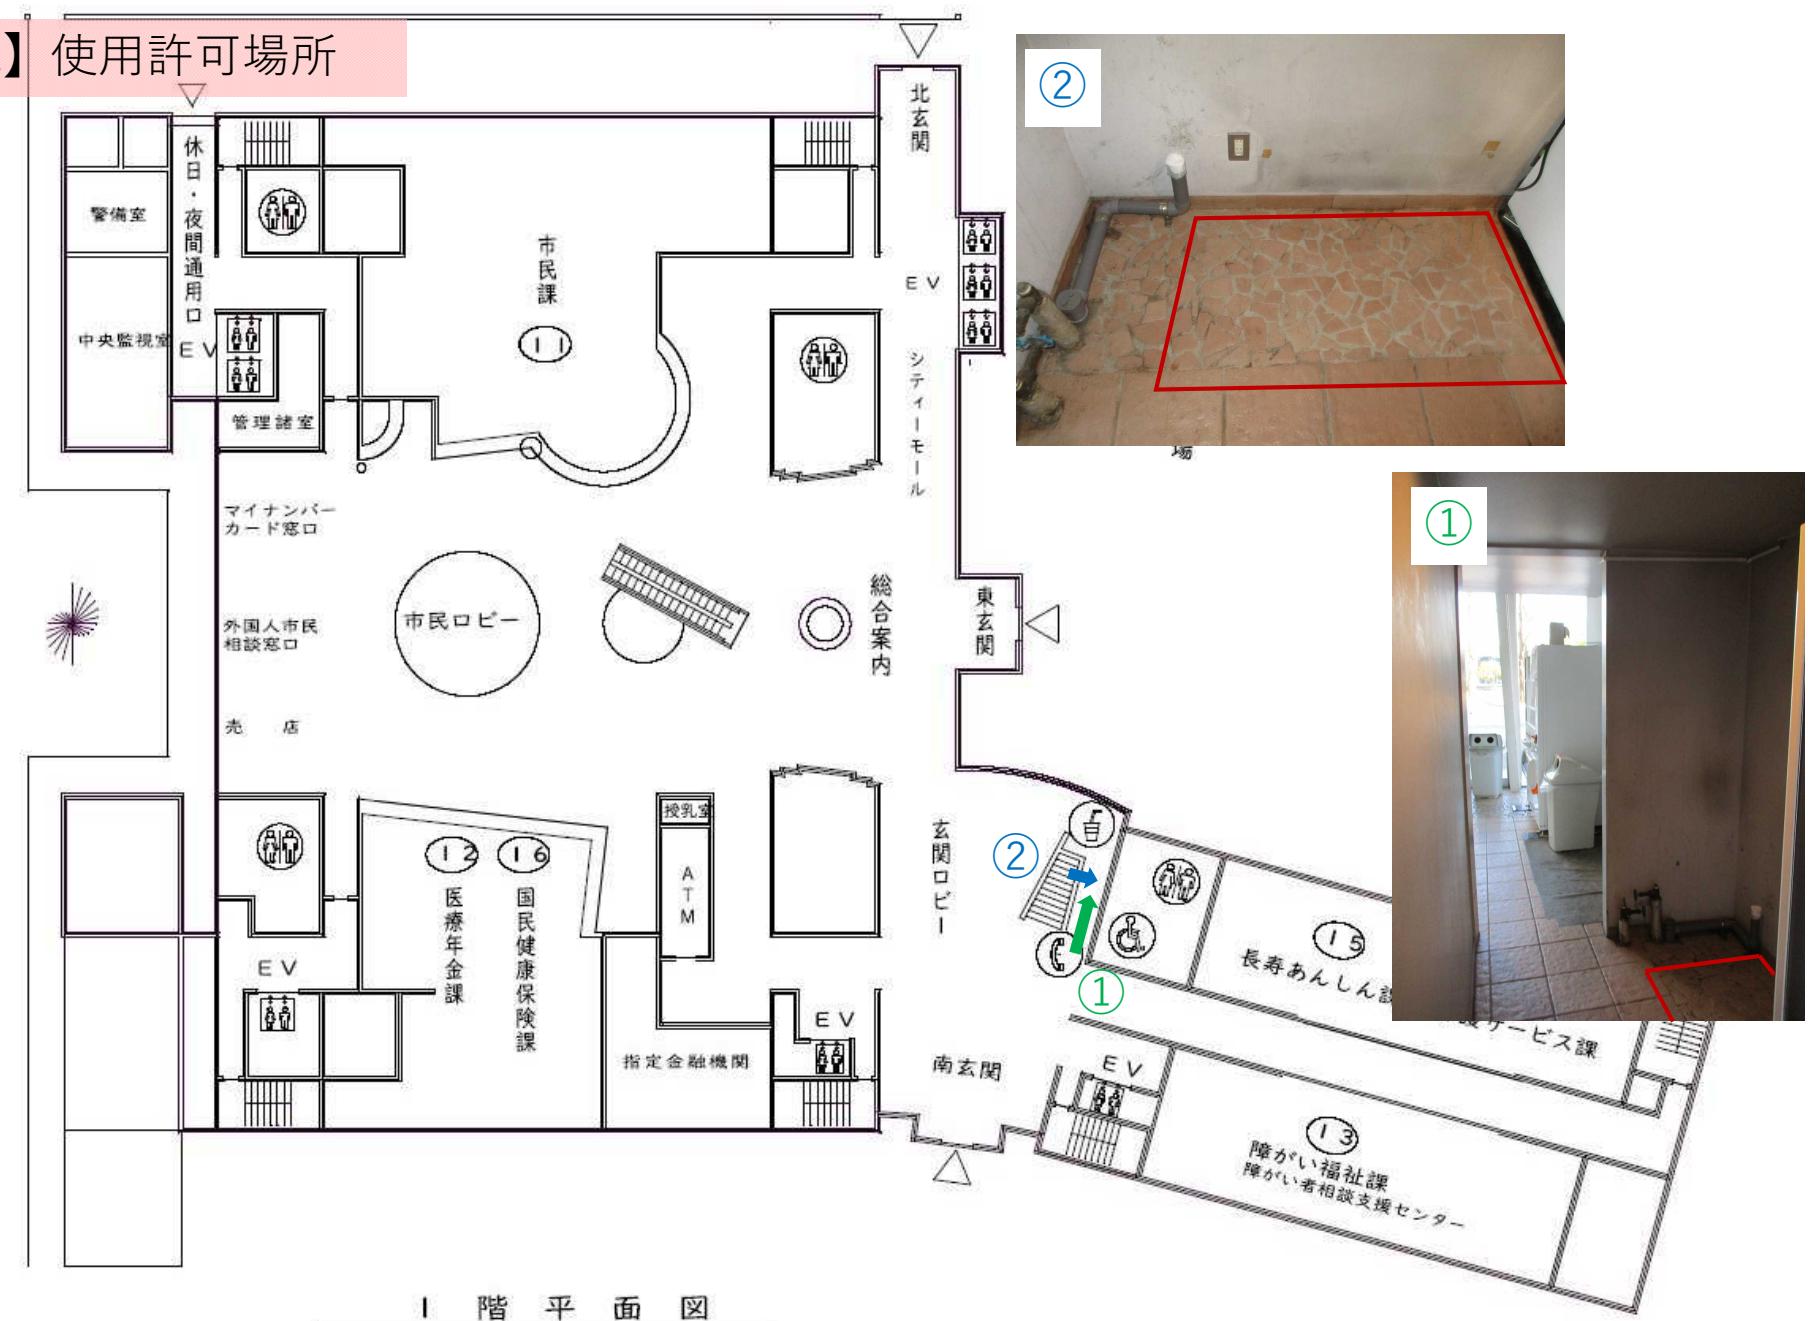

I 階 平面図