
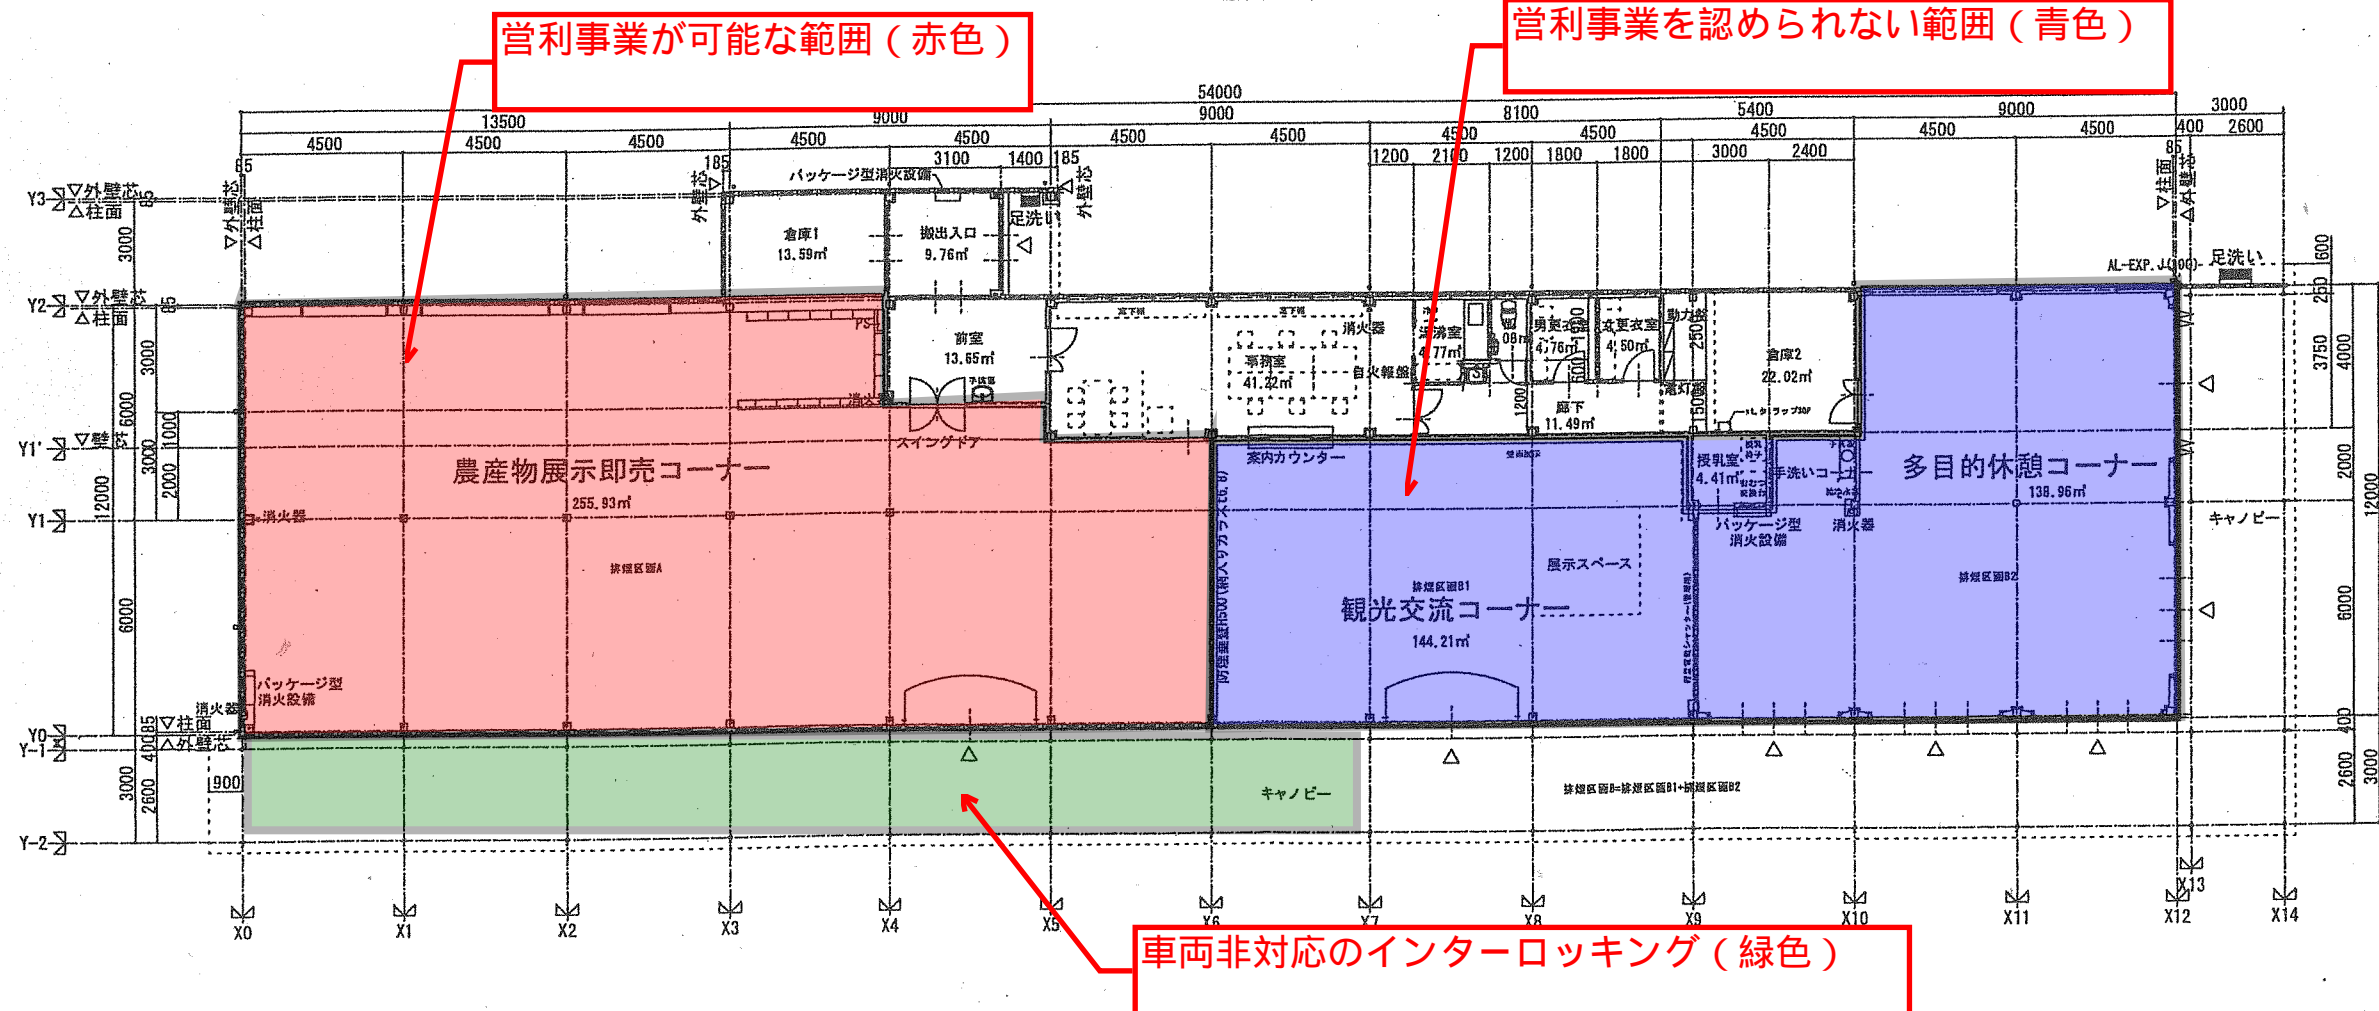


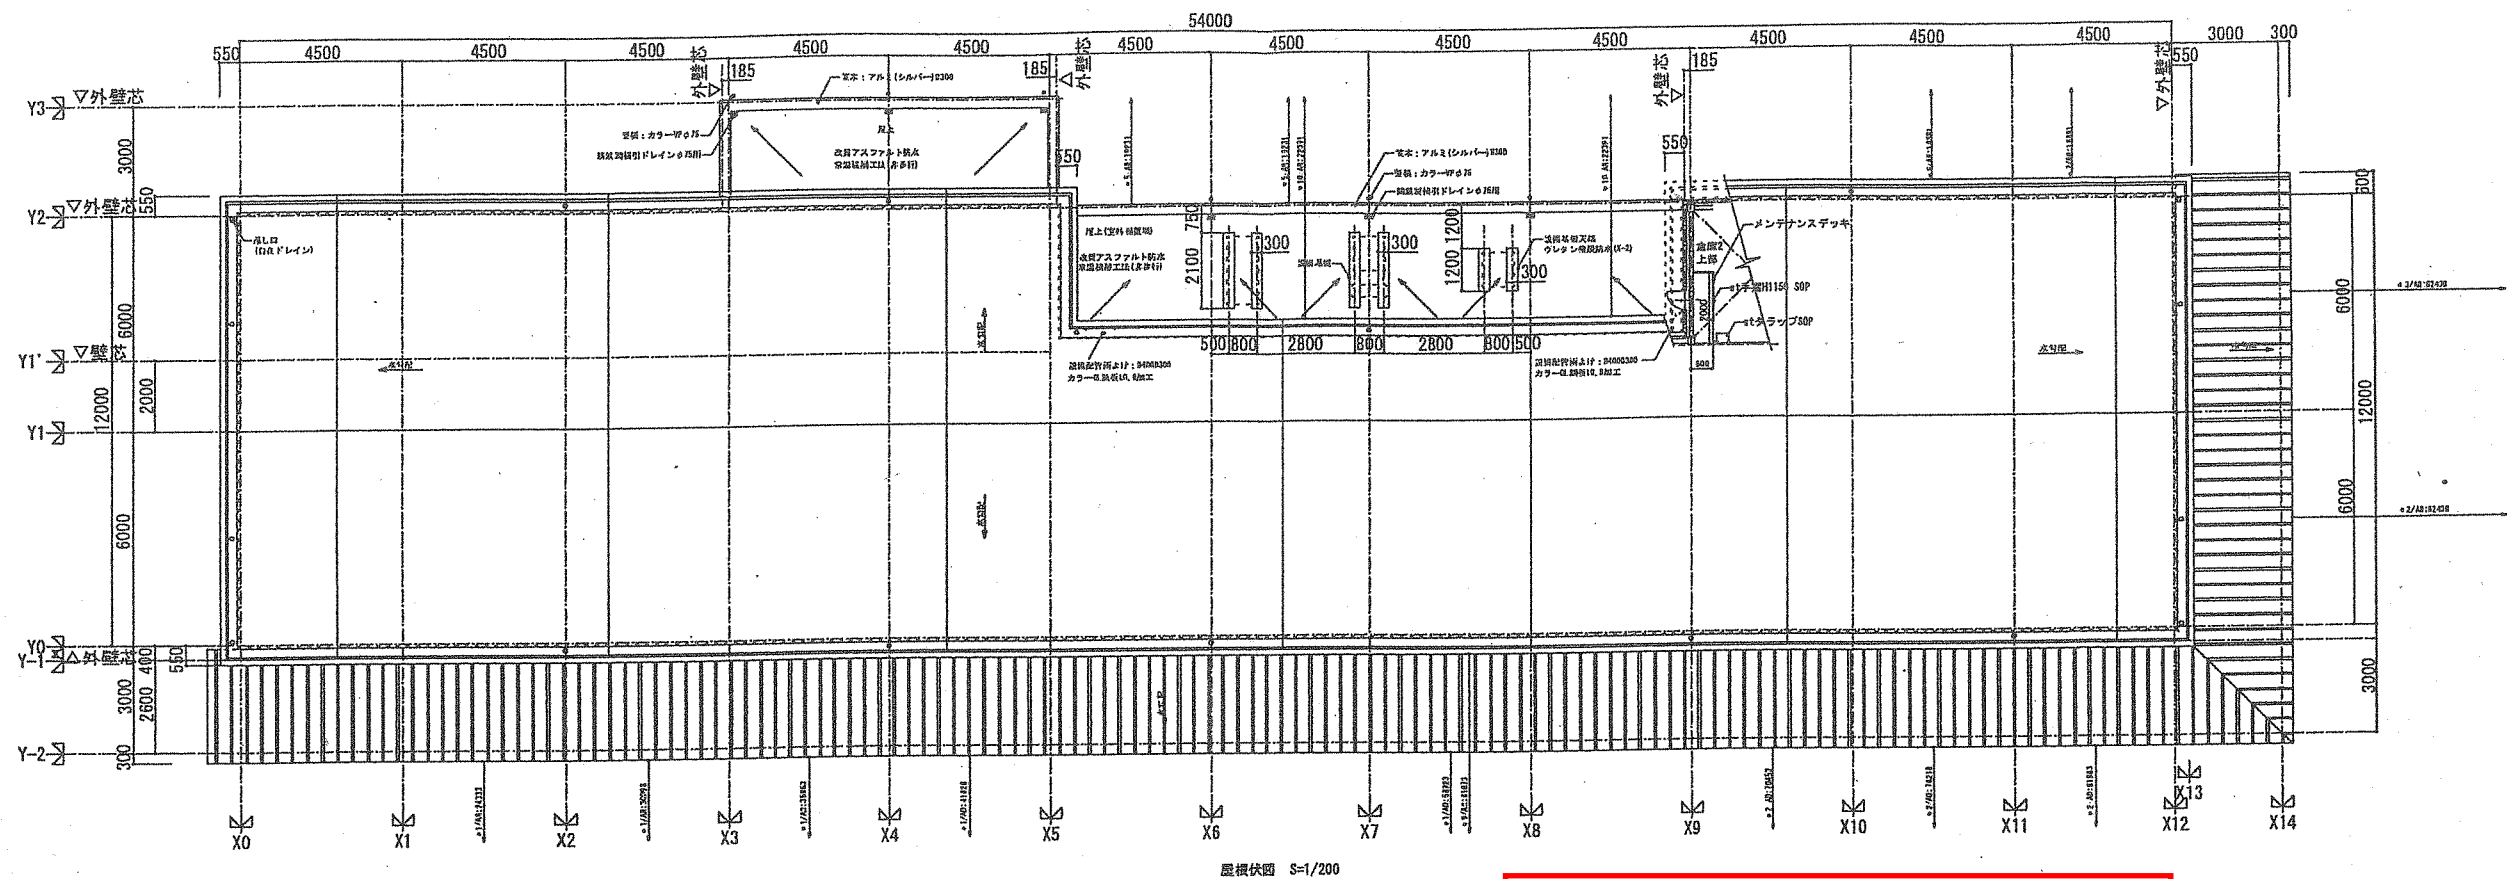

工 事 件 名	図 面 名 称	縮 尺	設 計 年 月 日	訂 正 年 月 日	太 田 市 農 業 政 策 課			照 査	担 当	図 面 番 号
道の駅おた建設事業	平面図・屋根伏図	1/100 (A-1) 1/200 (A-3)	H22.08							