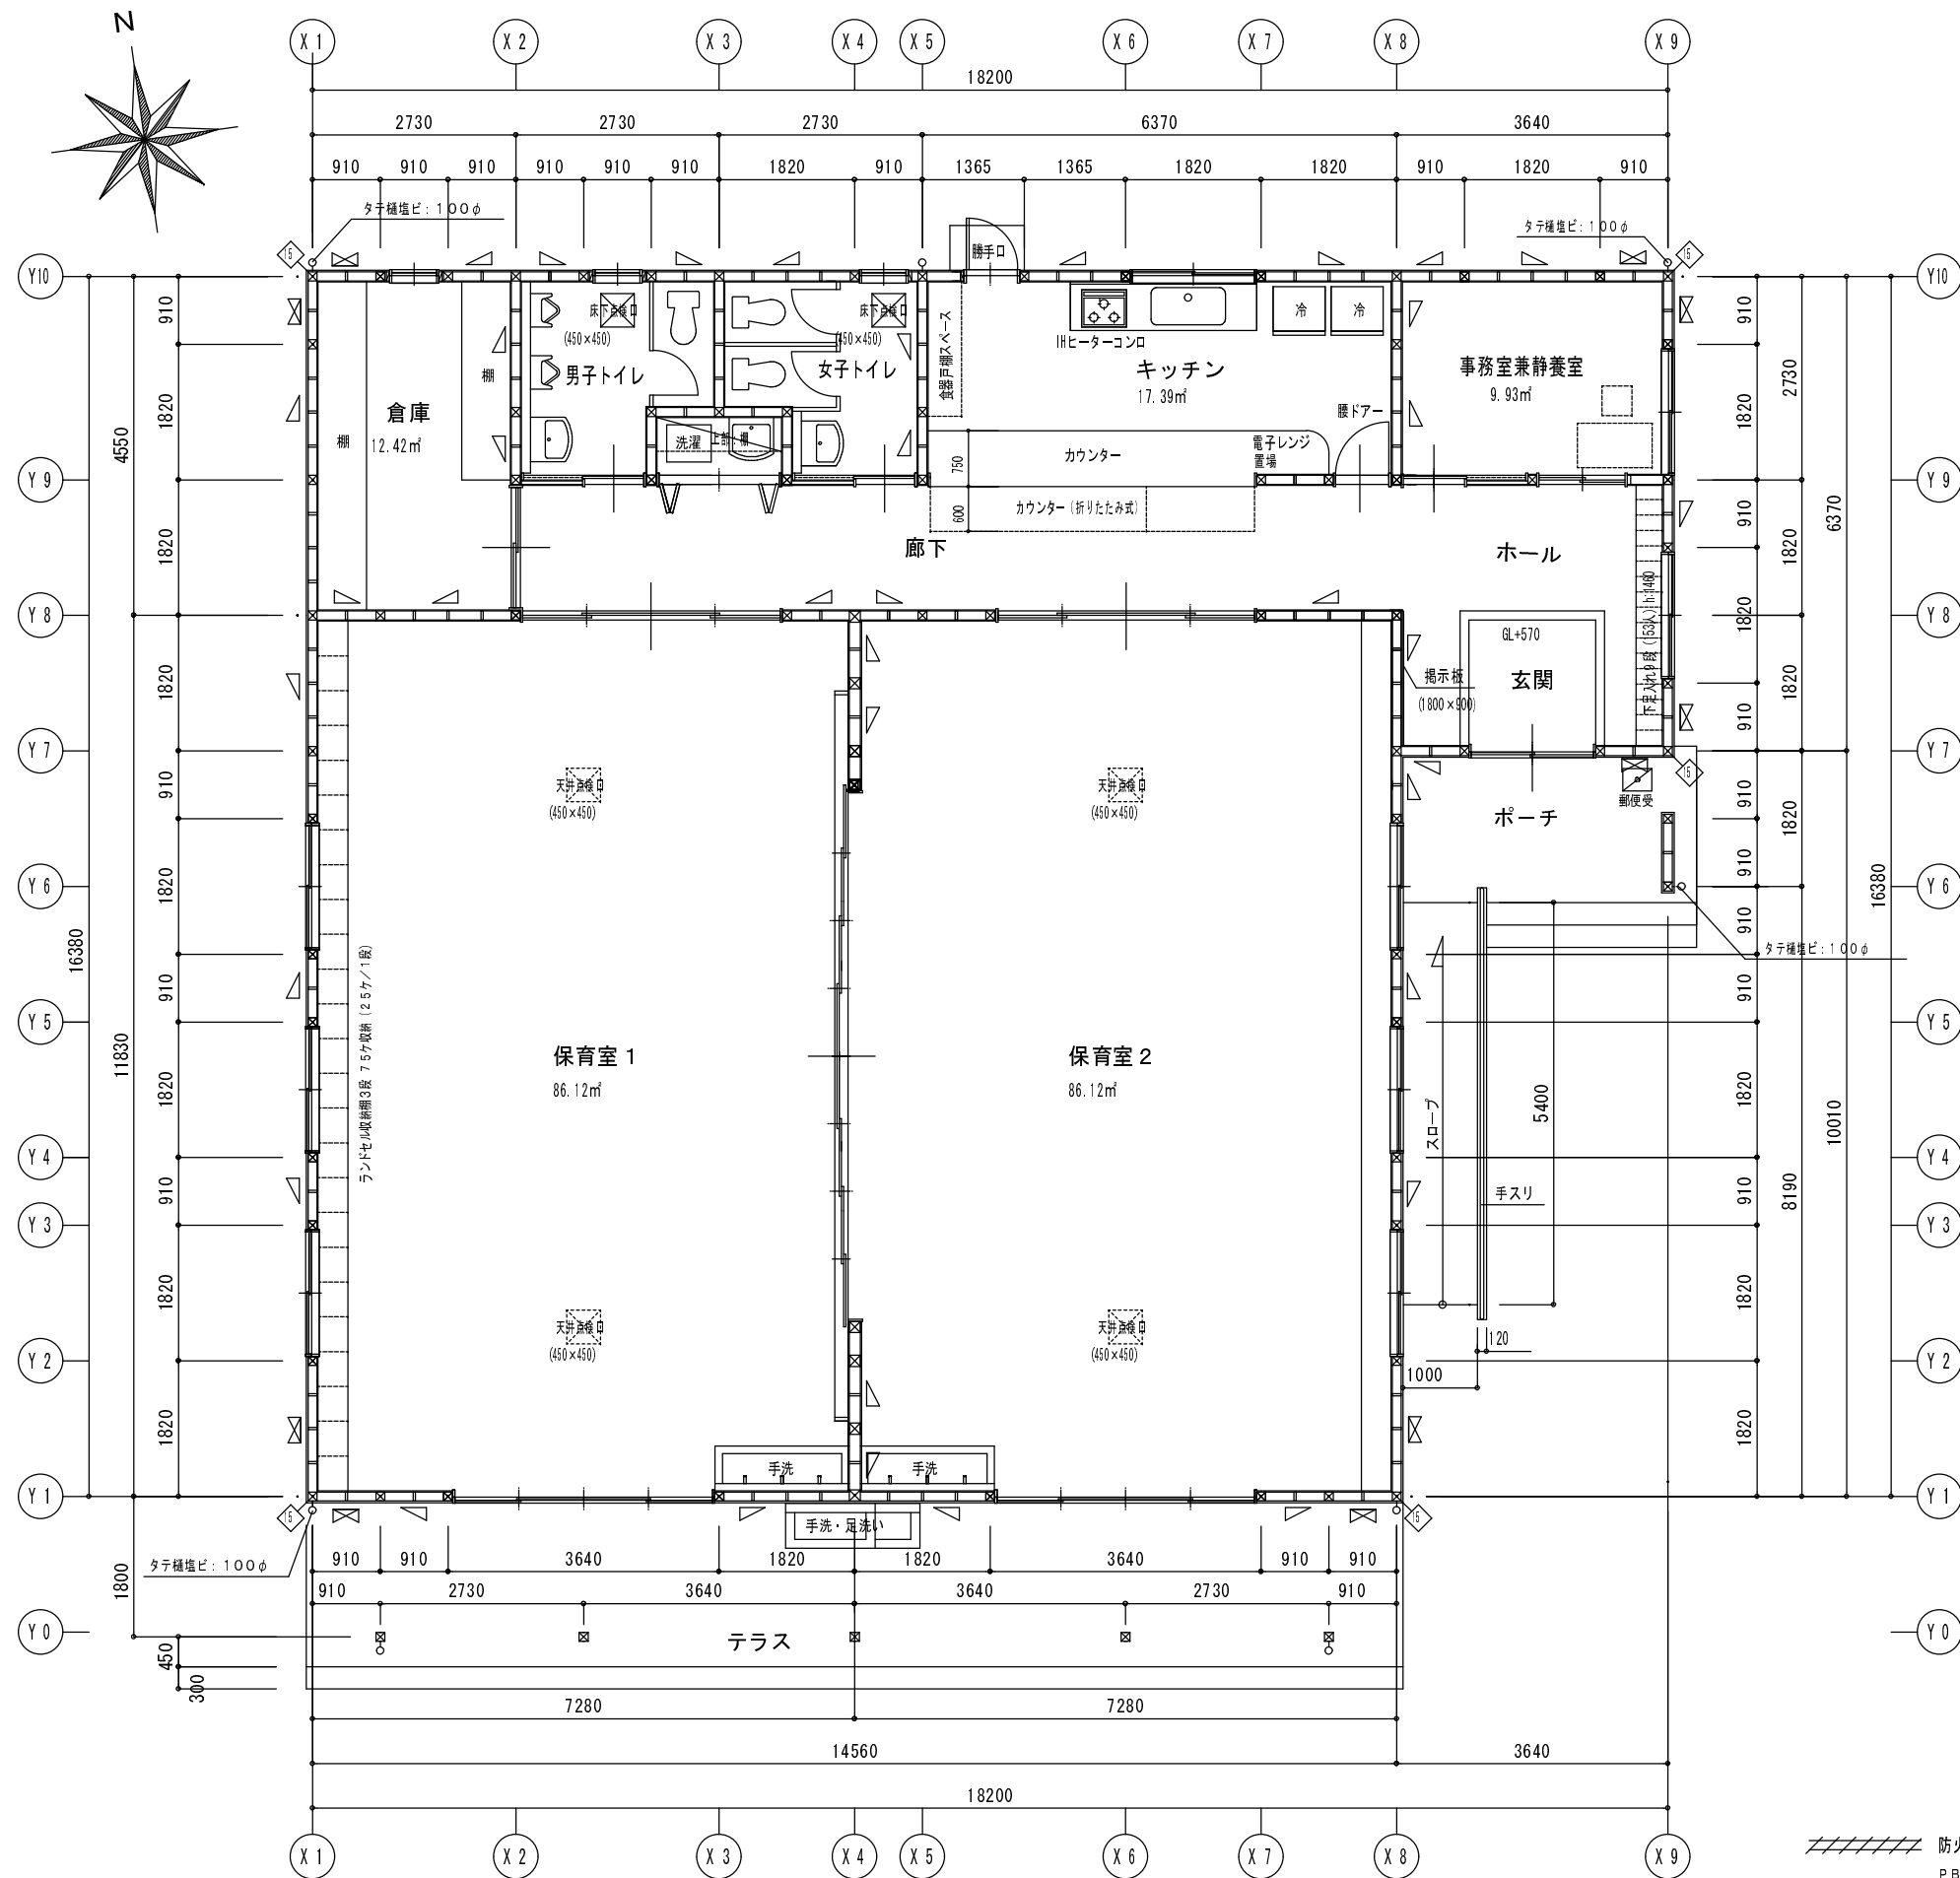


凡例

- 管 柱 120×120
- 管 柱 150×150 (8本)
- 筋かい 45×90 (片掛け)
- 筋かい 45×90 (たすき掛け)
- ホールダウン金物 (15kN) (柱頭・柱脚共)

○柱脚・柱頭補強金物について
告示第1460号に適合するように施工する

防火上主要な間仕切壁


PB12.5+PB12.5 (両面)
(建設省告示第1380号)

※界壁を貫通する配管はありません。


防火上主要な間仕切りを示す
PB t=12.5二重張り+両面張りで小屋裏まで達しめる事とする。(準耐火間仕切り)

床面積	
延床面積	264.08㎡
建築面積	291.49㎡


平面図 S=1:100

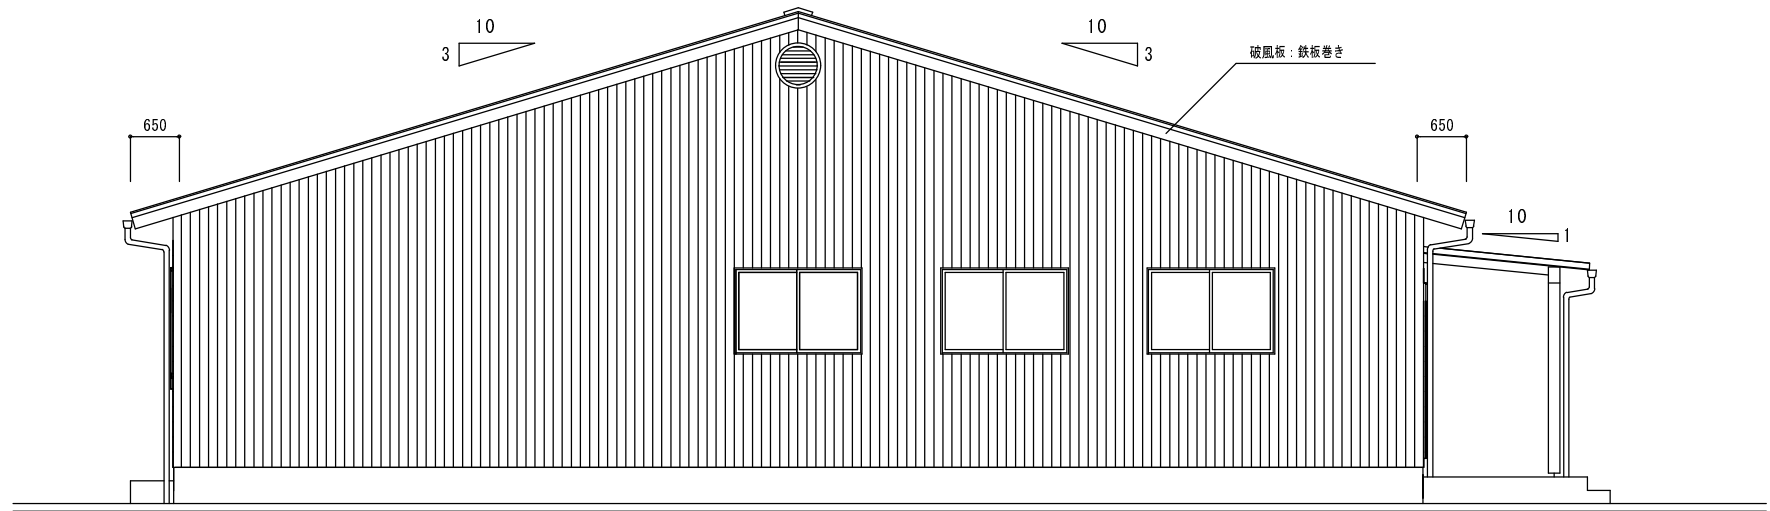


西側立面図 S=1:100

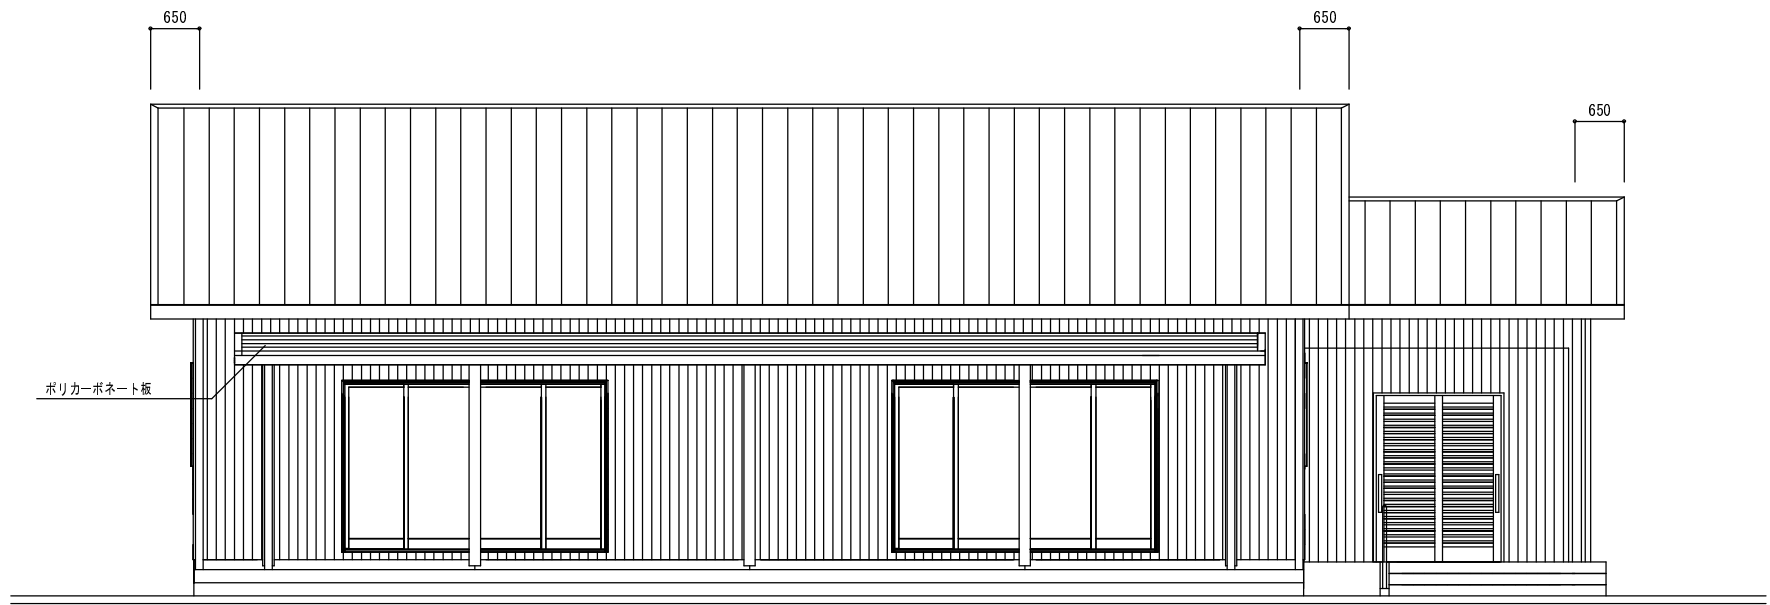

南側立面図 S=1:100

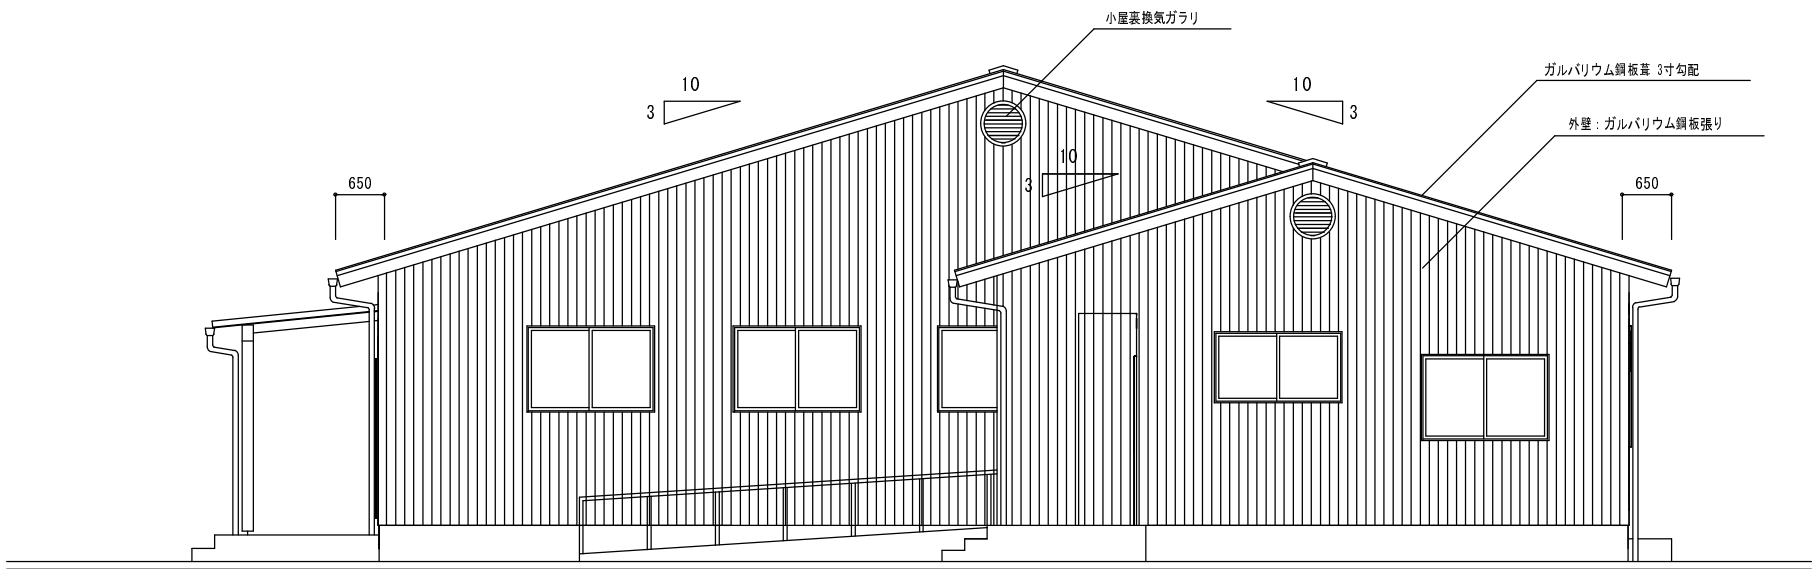

東側立面図 S=1:100

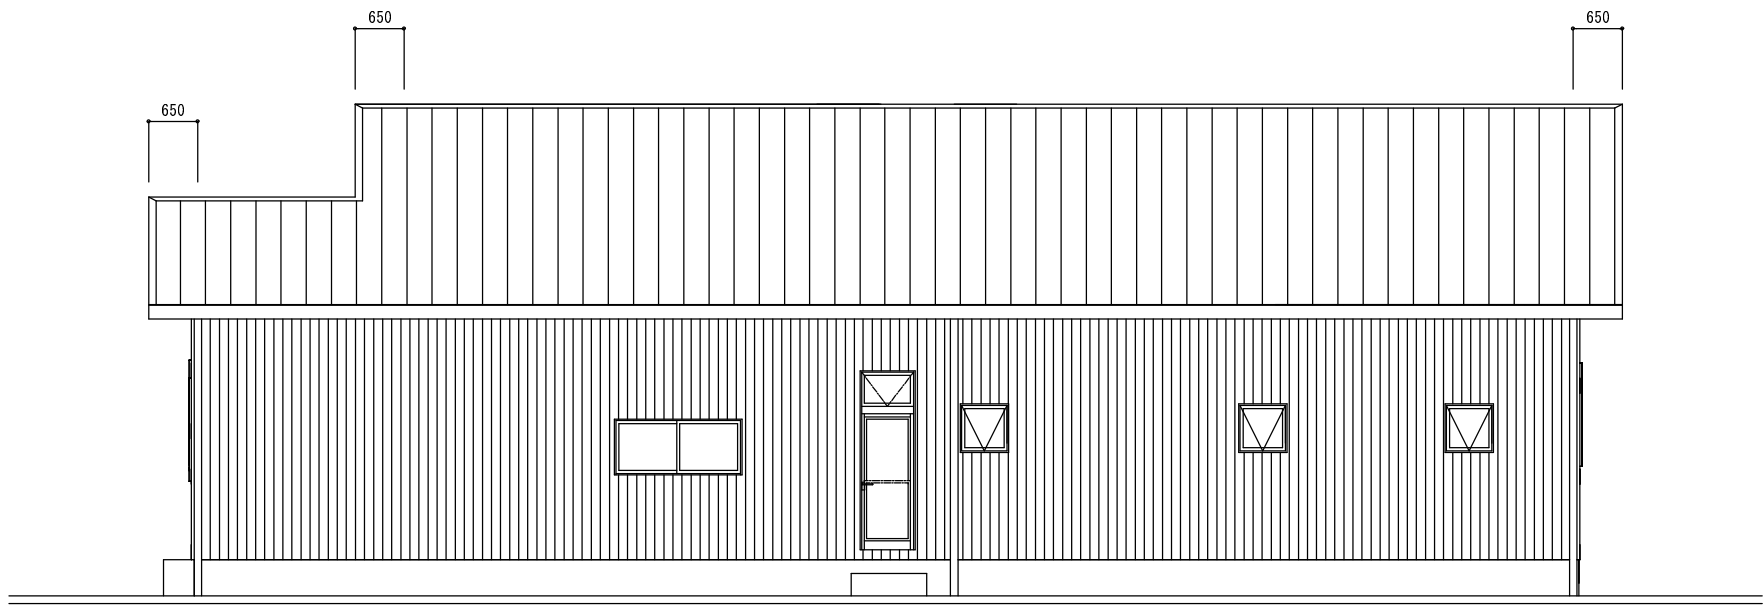

北側立面図 S=1:100