


# 位置図

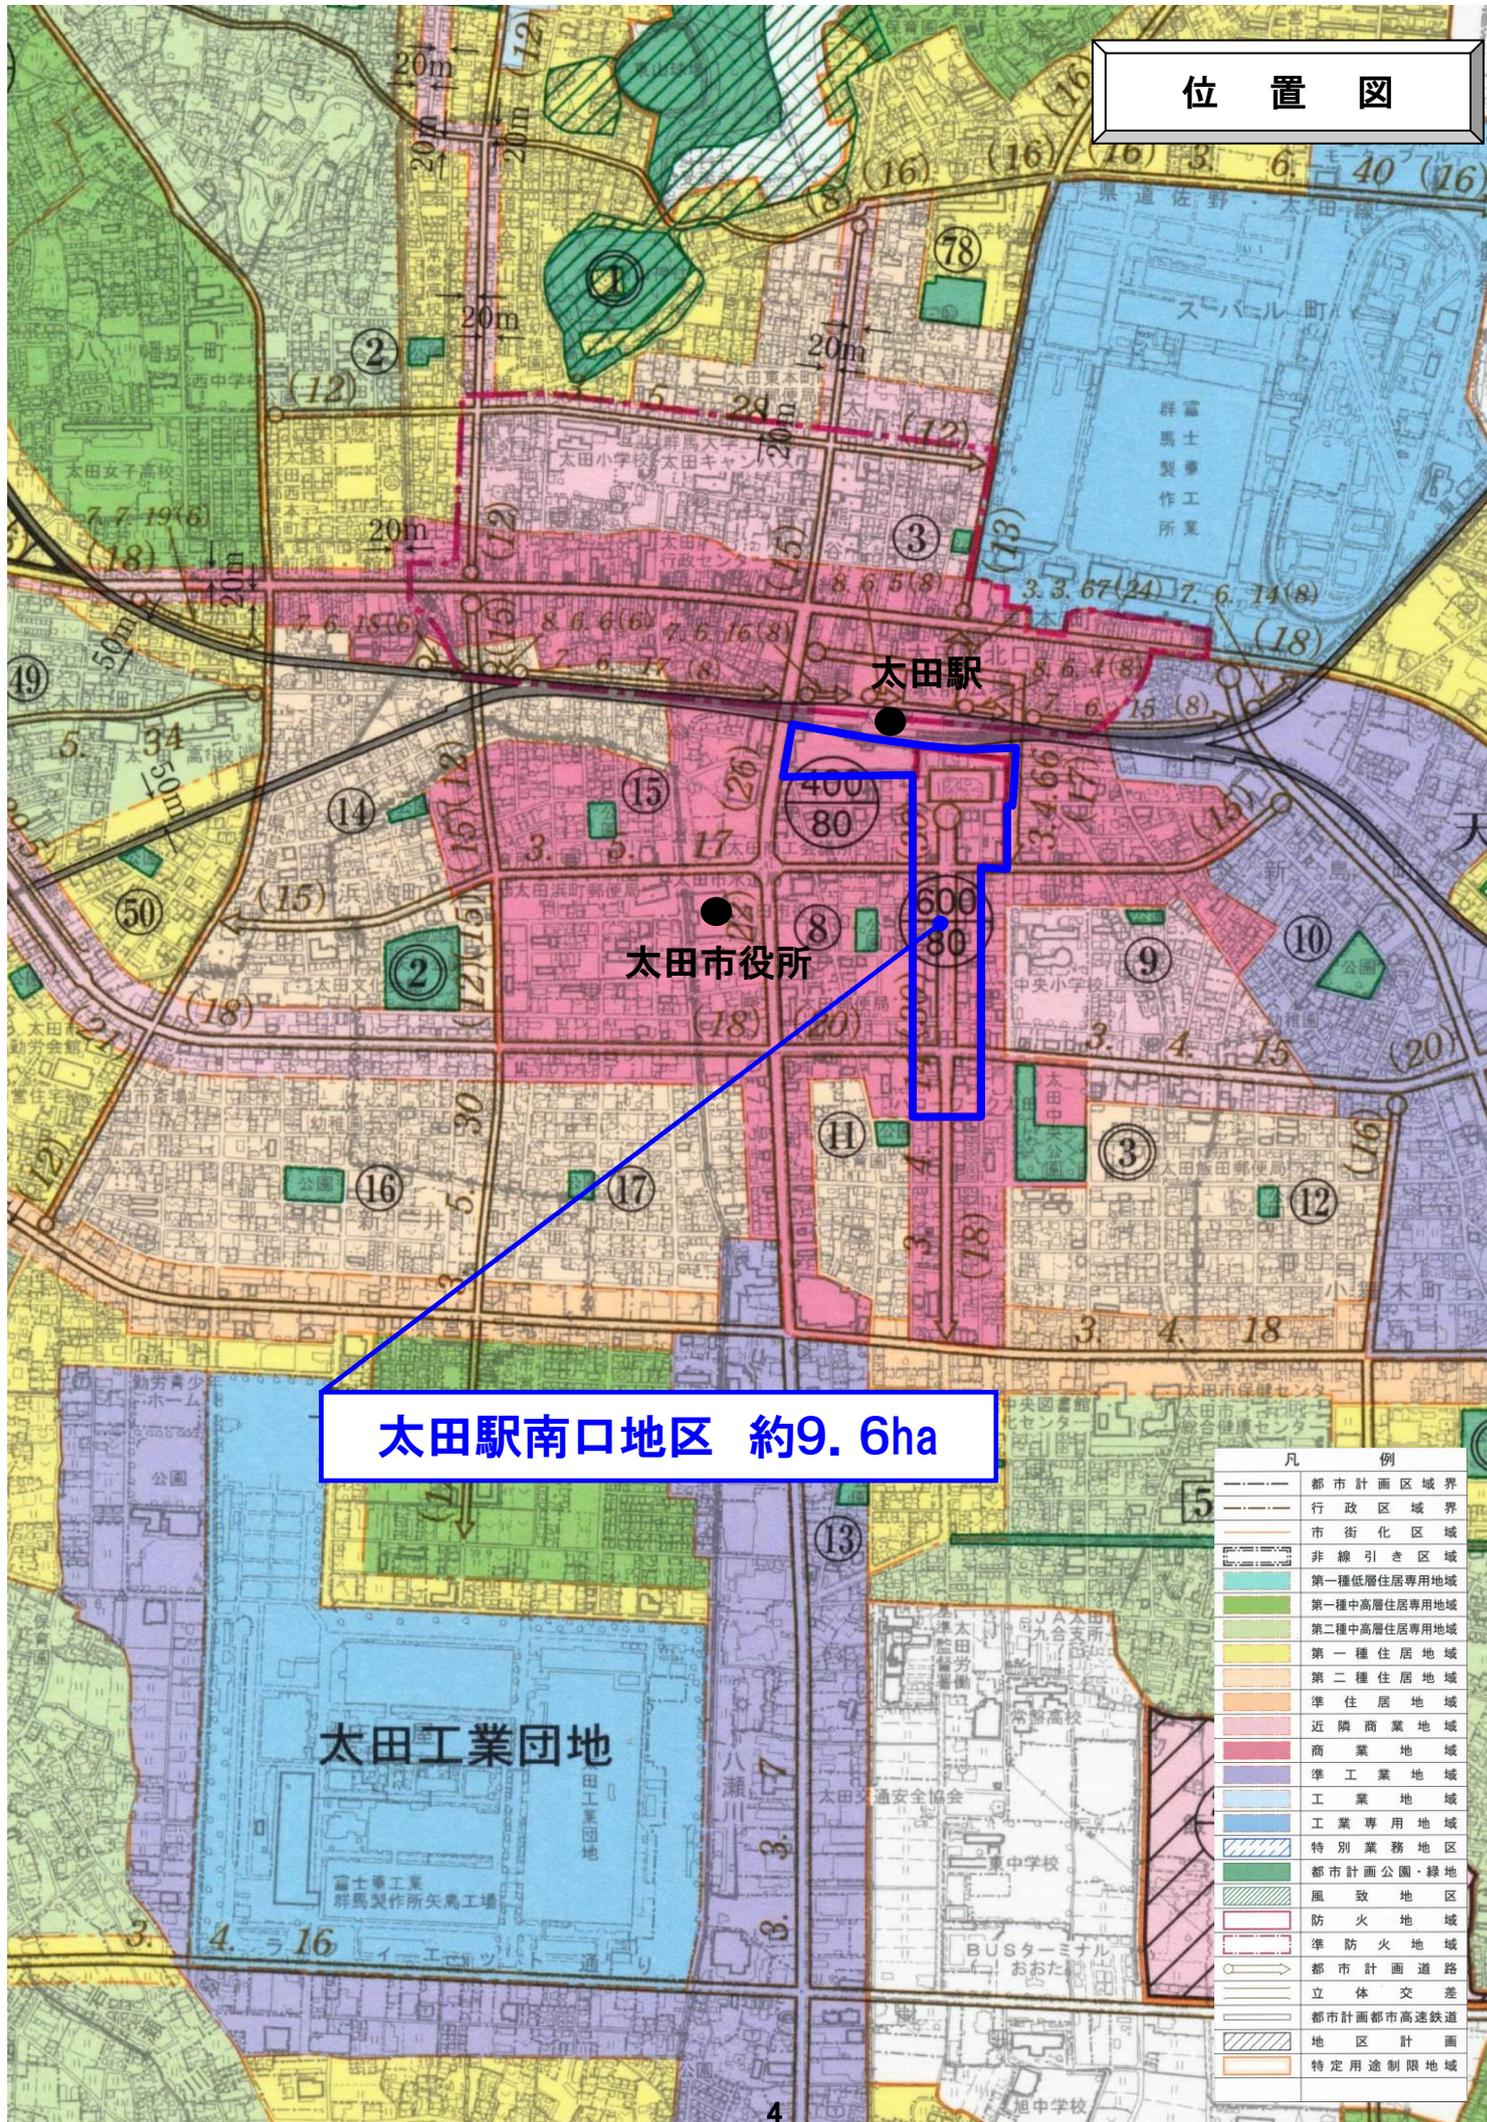

太田駅南口地区 約9.6ha

凡 例	
	都市計画区域界
	行政区域界
	市街化区域
	非線引き区域
	第一種低層住居専用地域
	第一種中高層住居専用地域
	第二種中高層住居専用地域
	第一種住居地域
	第二種住居地域
	準住居地域
	近隣商業地域
	商業地域
	準工業地域
	工業地域
	工業専用地域
	特別業務地区
	都市計画公園・緑地
	風致地区
	防火地域
	準防火地域
	都市計画公園・緑地
	立体交差
	都市計画都市高速鉄道
	地区計画
	特定用途制限地域