


# 区域内の整備手法検討図

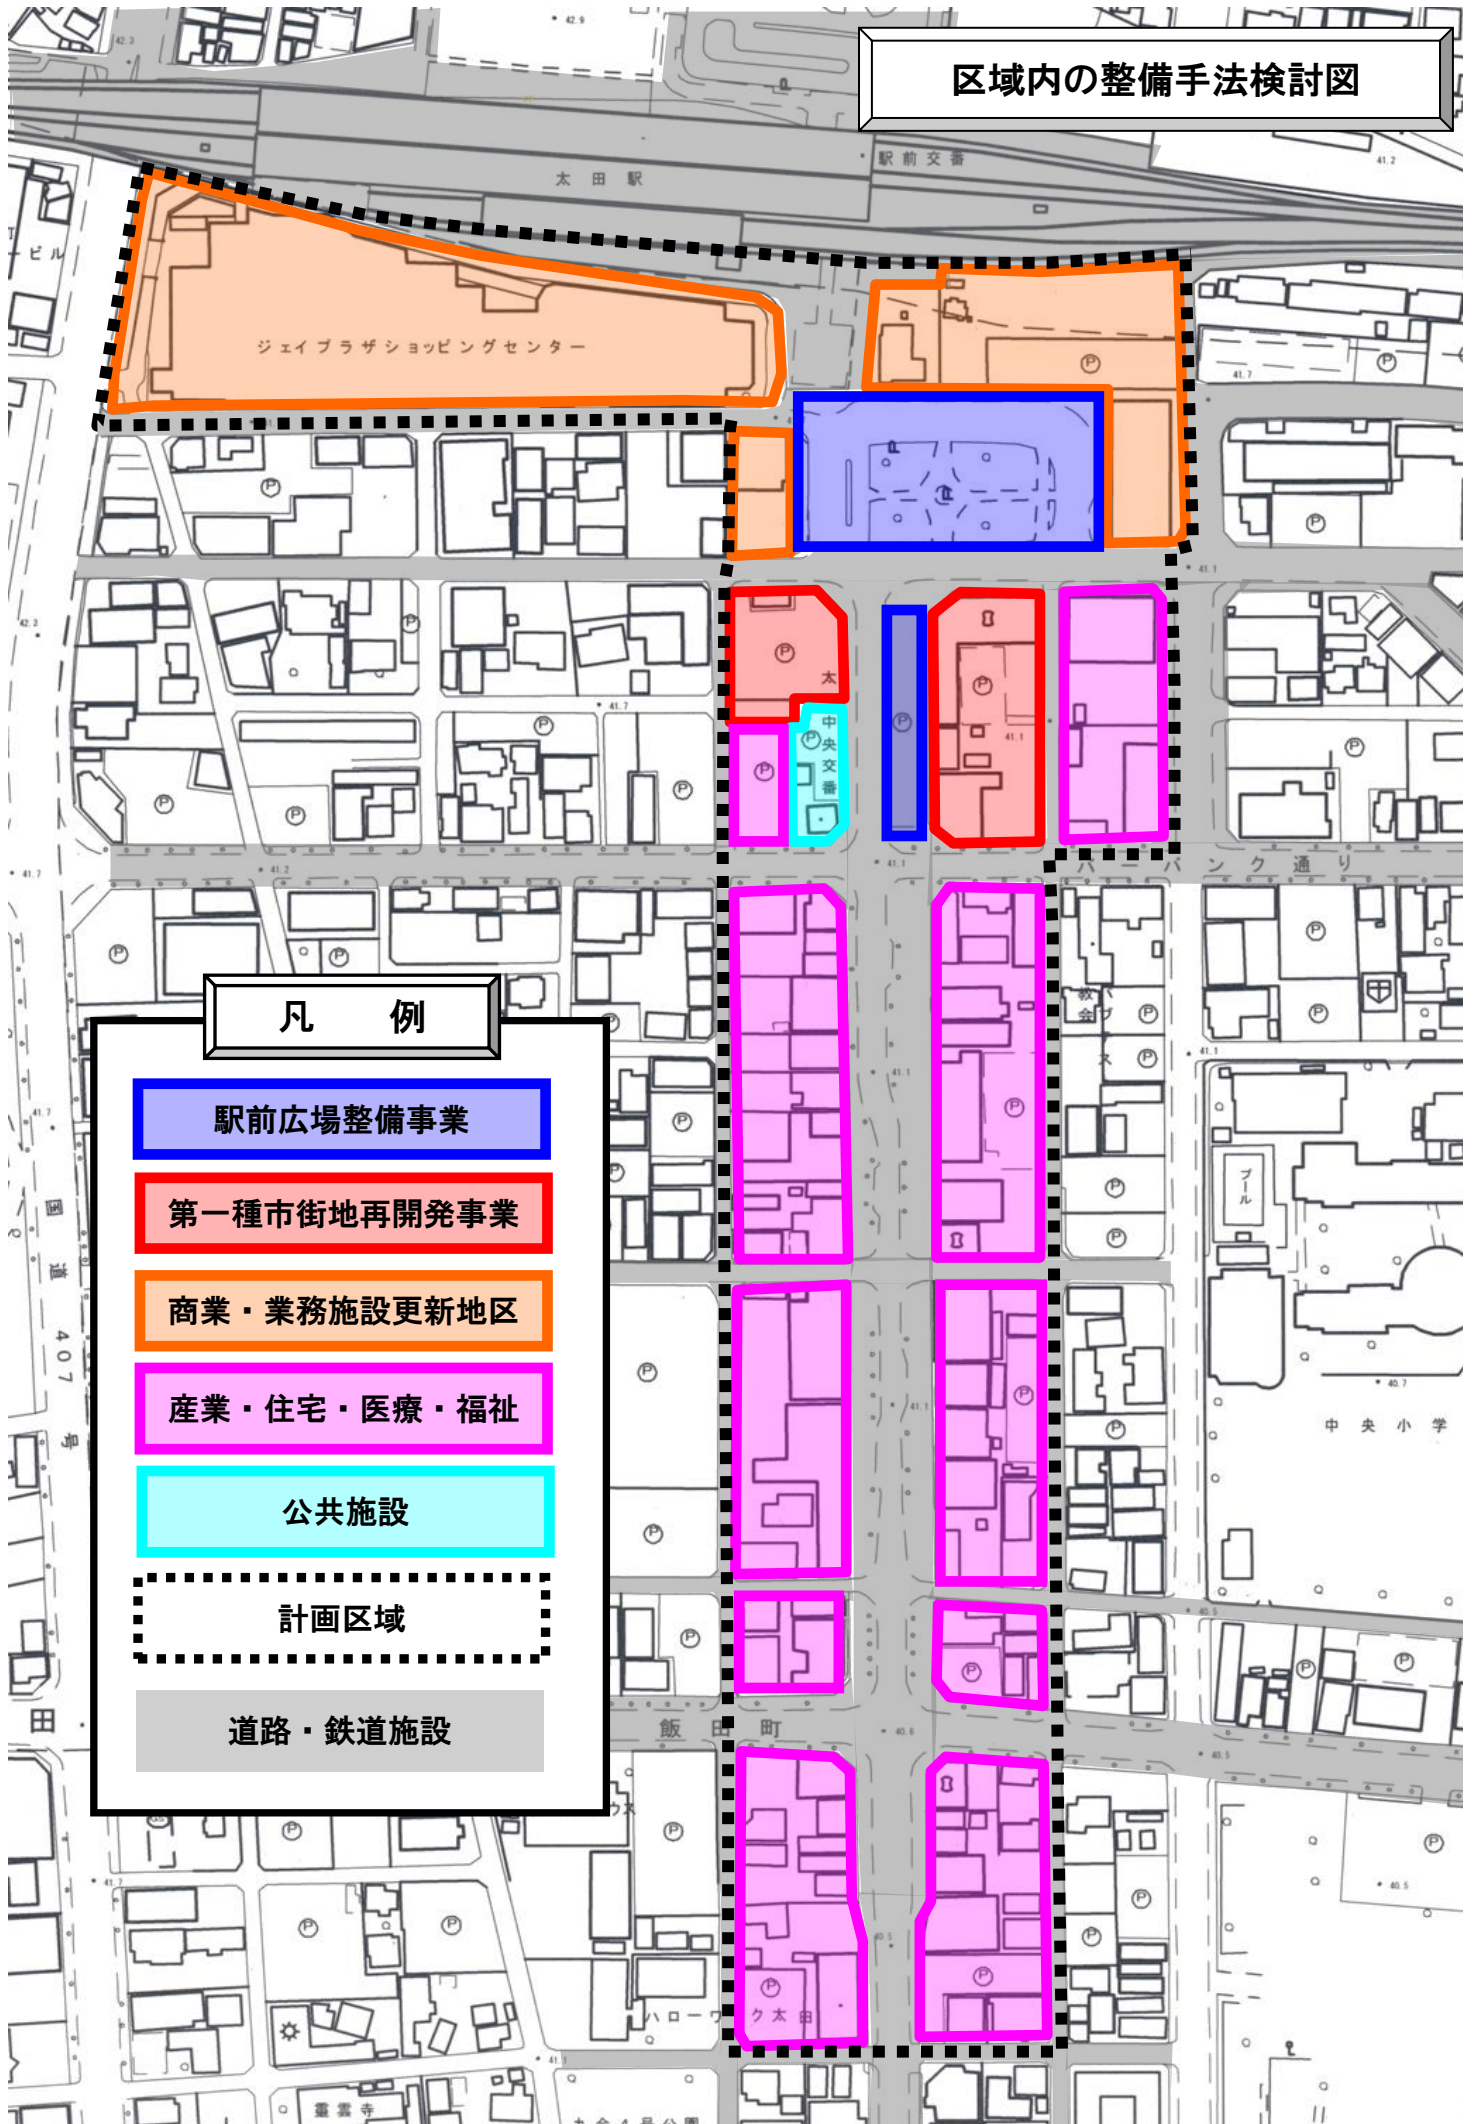

## 凡 例

駅前広場整備事業

第一種市街地再開発事業

商業・業務施設更新地区

産業・住宅・医療・福祉

公共施設

計画区域

道路・鉄道施設