

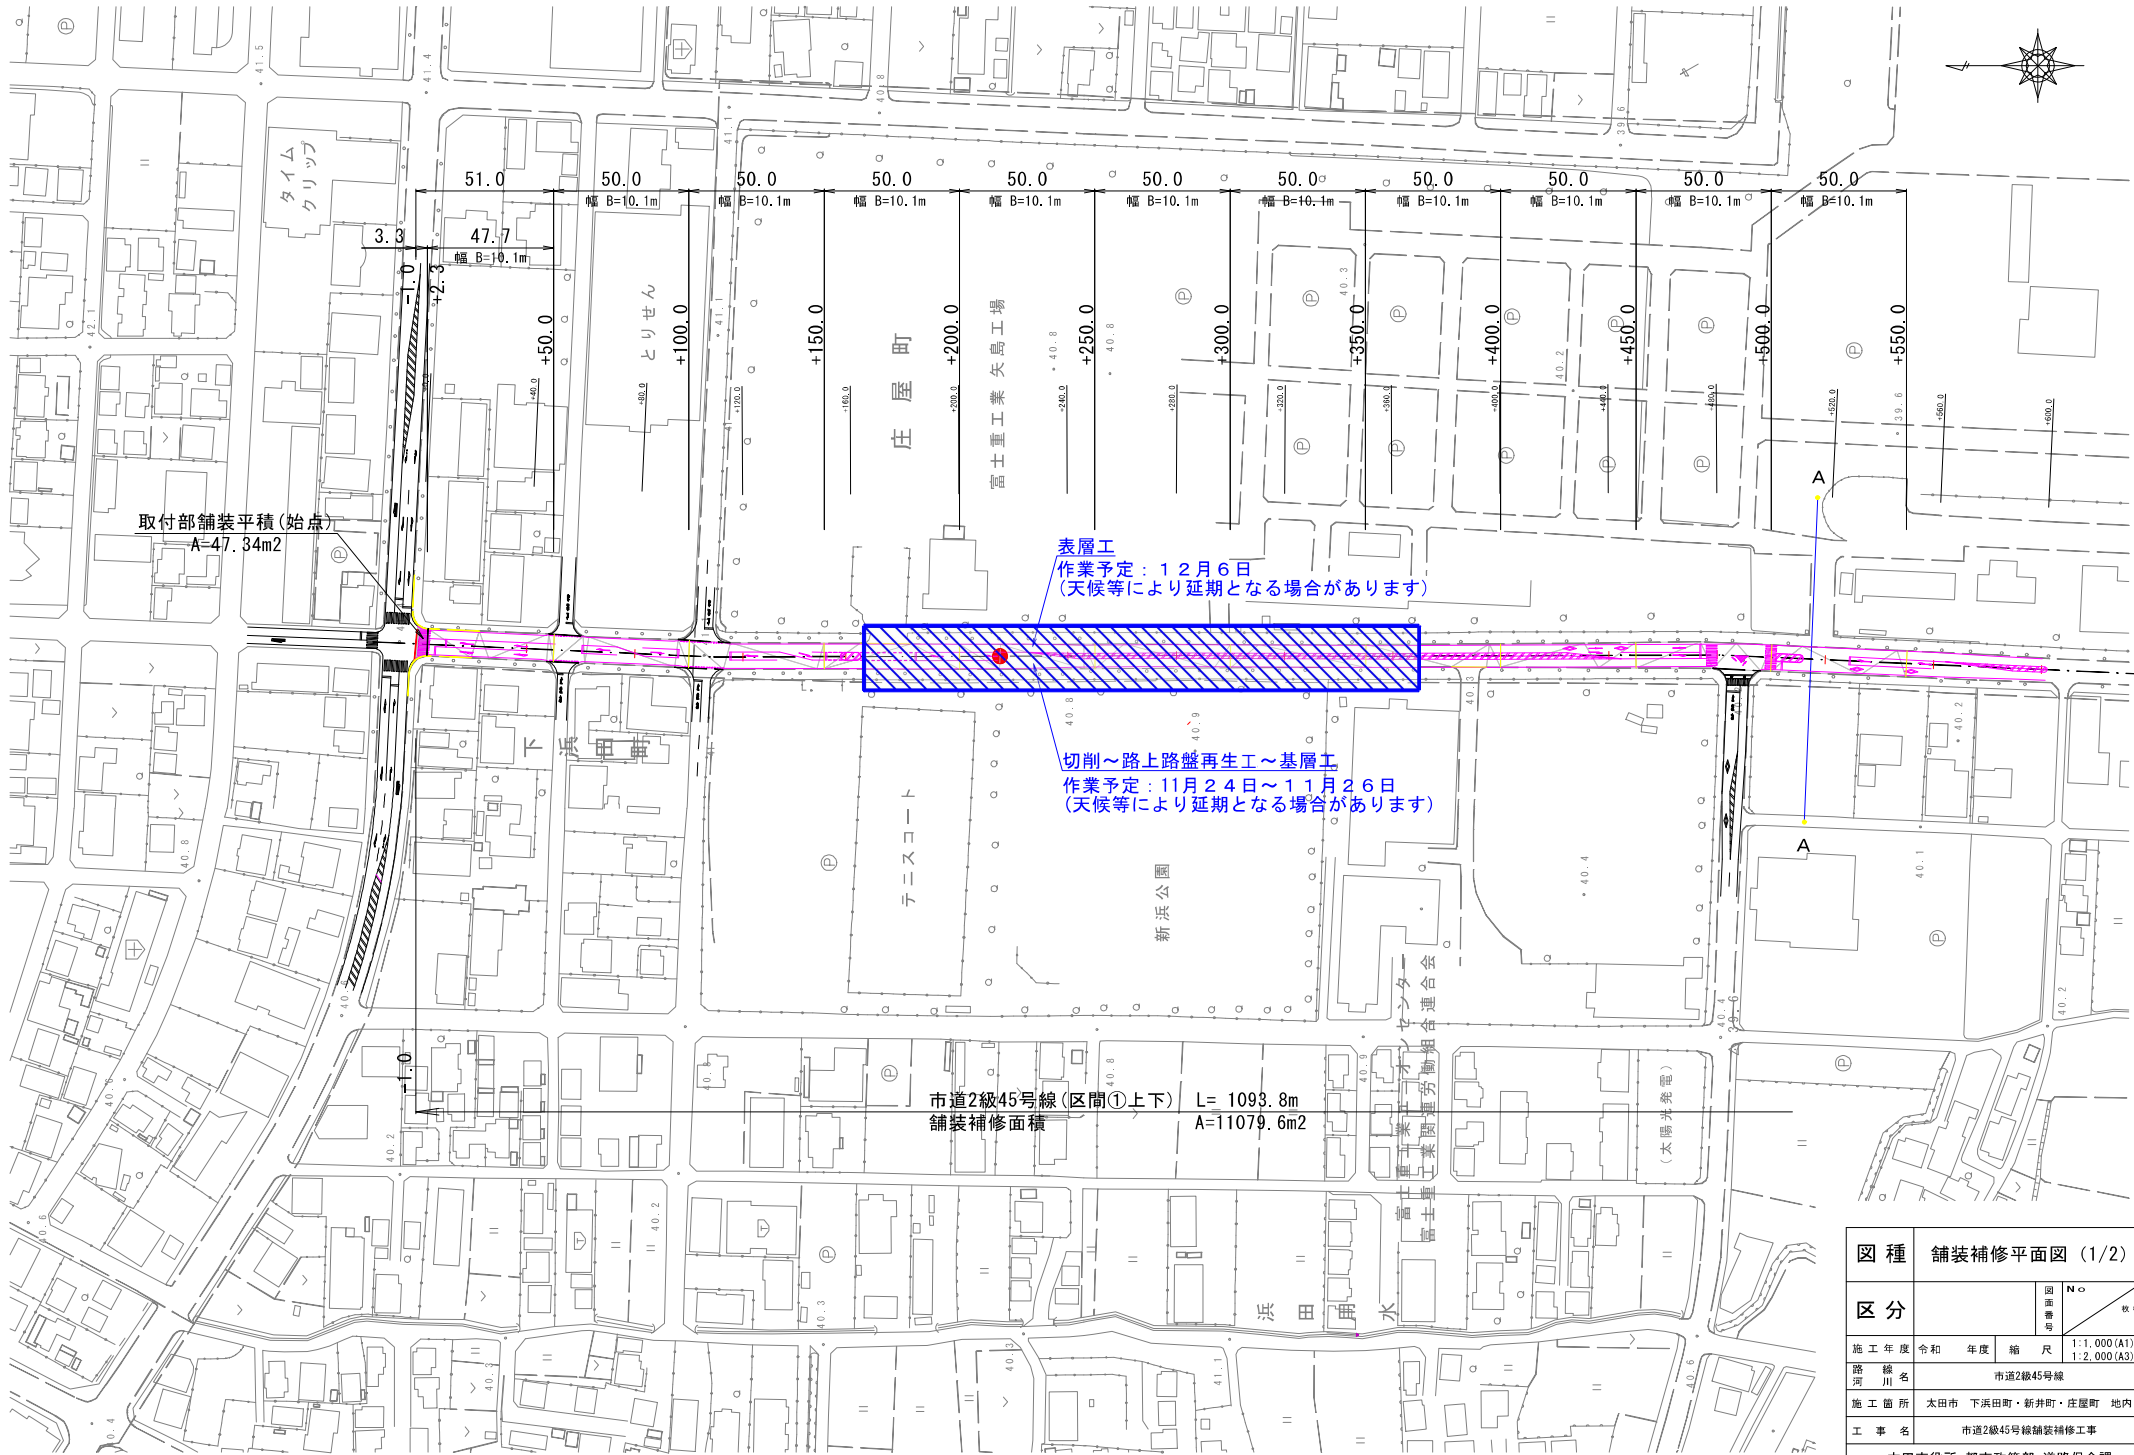


図 種		舗装補修平面図 (1/2)		
区 分		図面番号	No	
			枚 中	
施 工 年 度	令和 年度	縮 尺	1:1,000 (A1) 1:2,000 (A3)	
路 線 名	市道2級45号線			
施 工 箇 所	太田市 下浜田町・新井町・庄屋町 地内			
工 事 名	市道2級45号線舗装補修工事			
太田市役所 都市政策部 道路保全課				