


下水道事業計画区域図

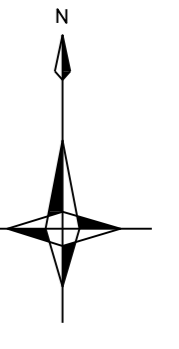


東毛流域関連公共下水道
新田処理区
2,773.1ha

太田市単独公共下水道
1,770ha
中央第1処理区
361.0ha

東毛流域関連公共下水道
西邑楽処理区
1,070.0ha

東毛流域関連公共下水道
佐波処理区
159.0ha

中央第2処理区
1,409.0ha

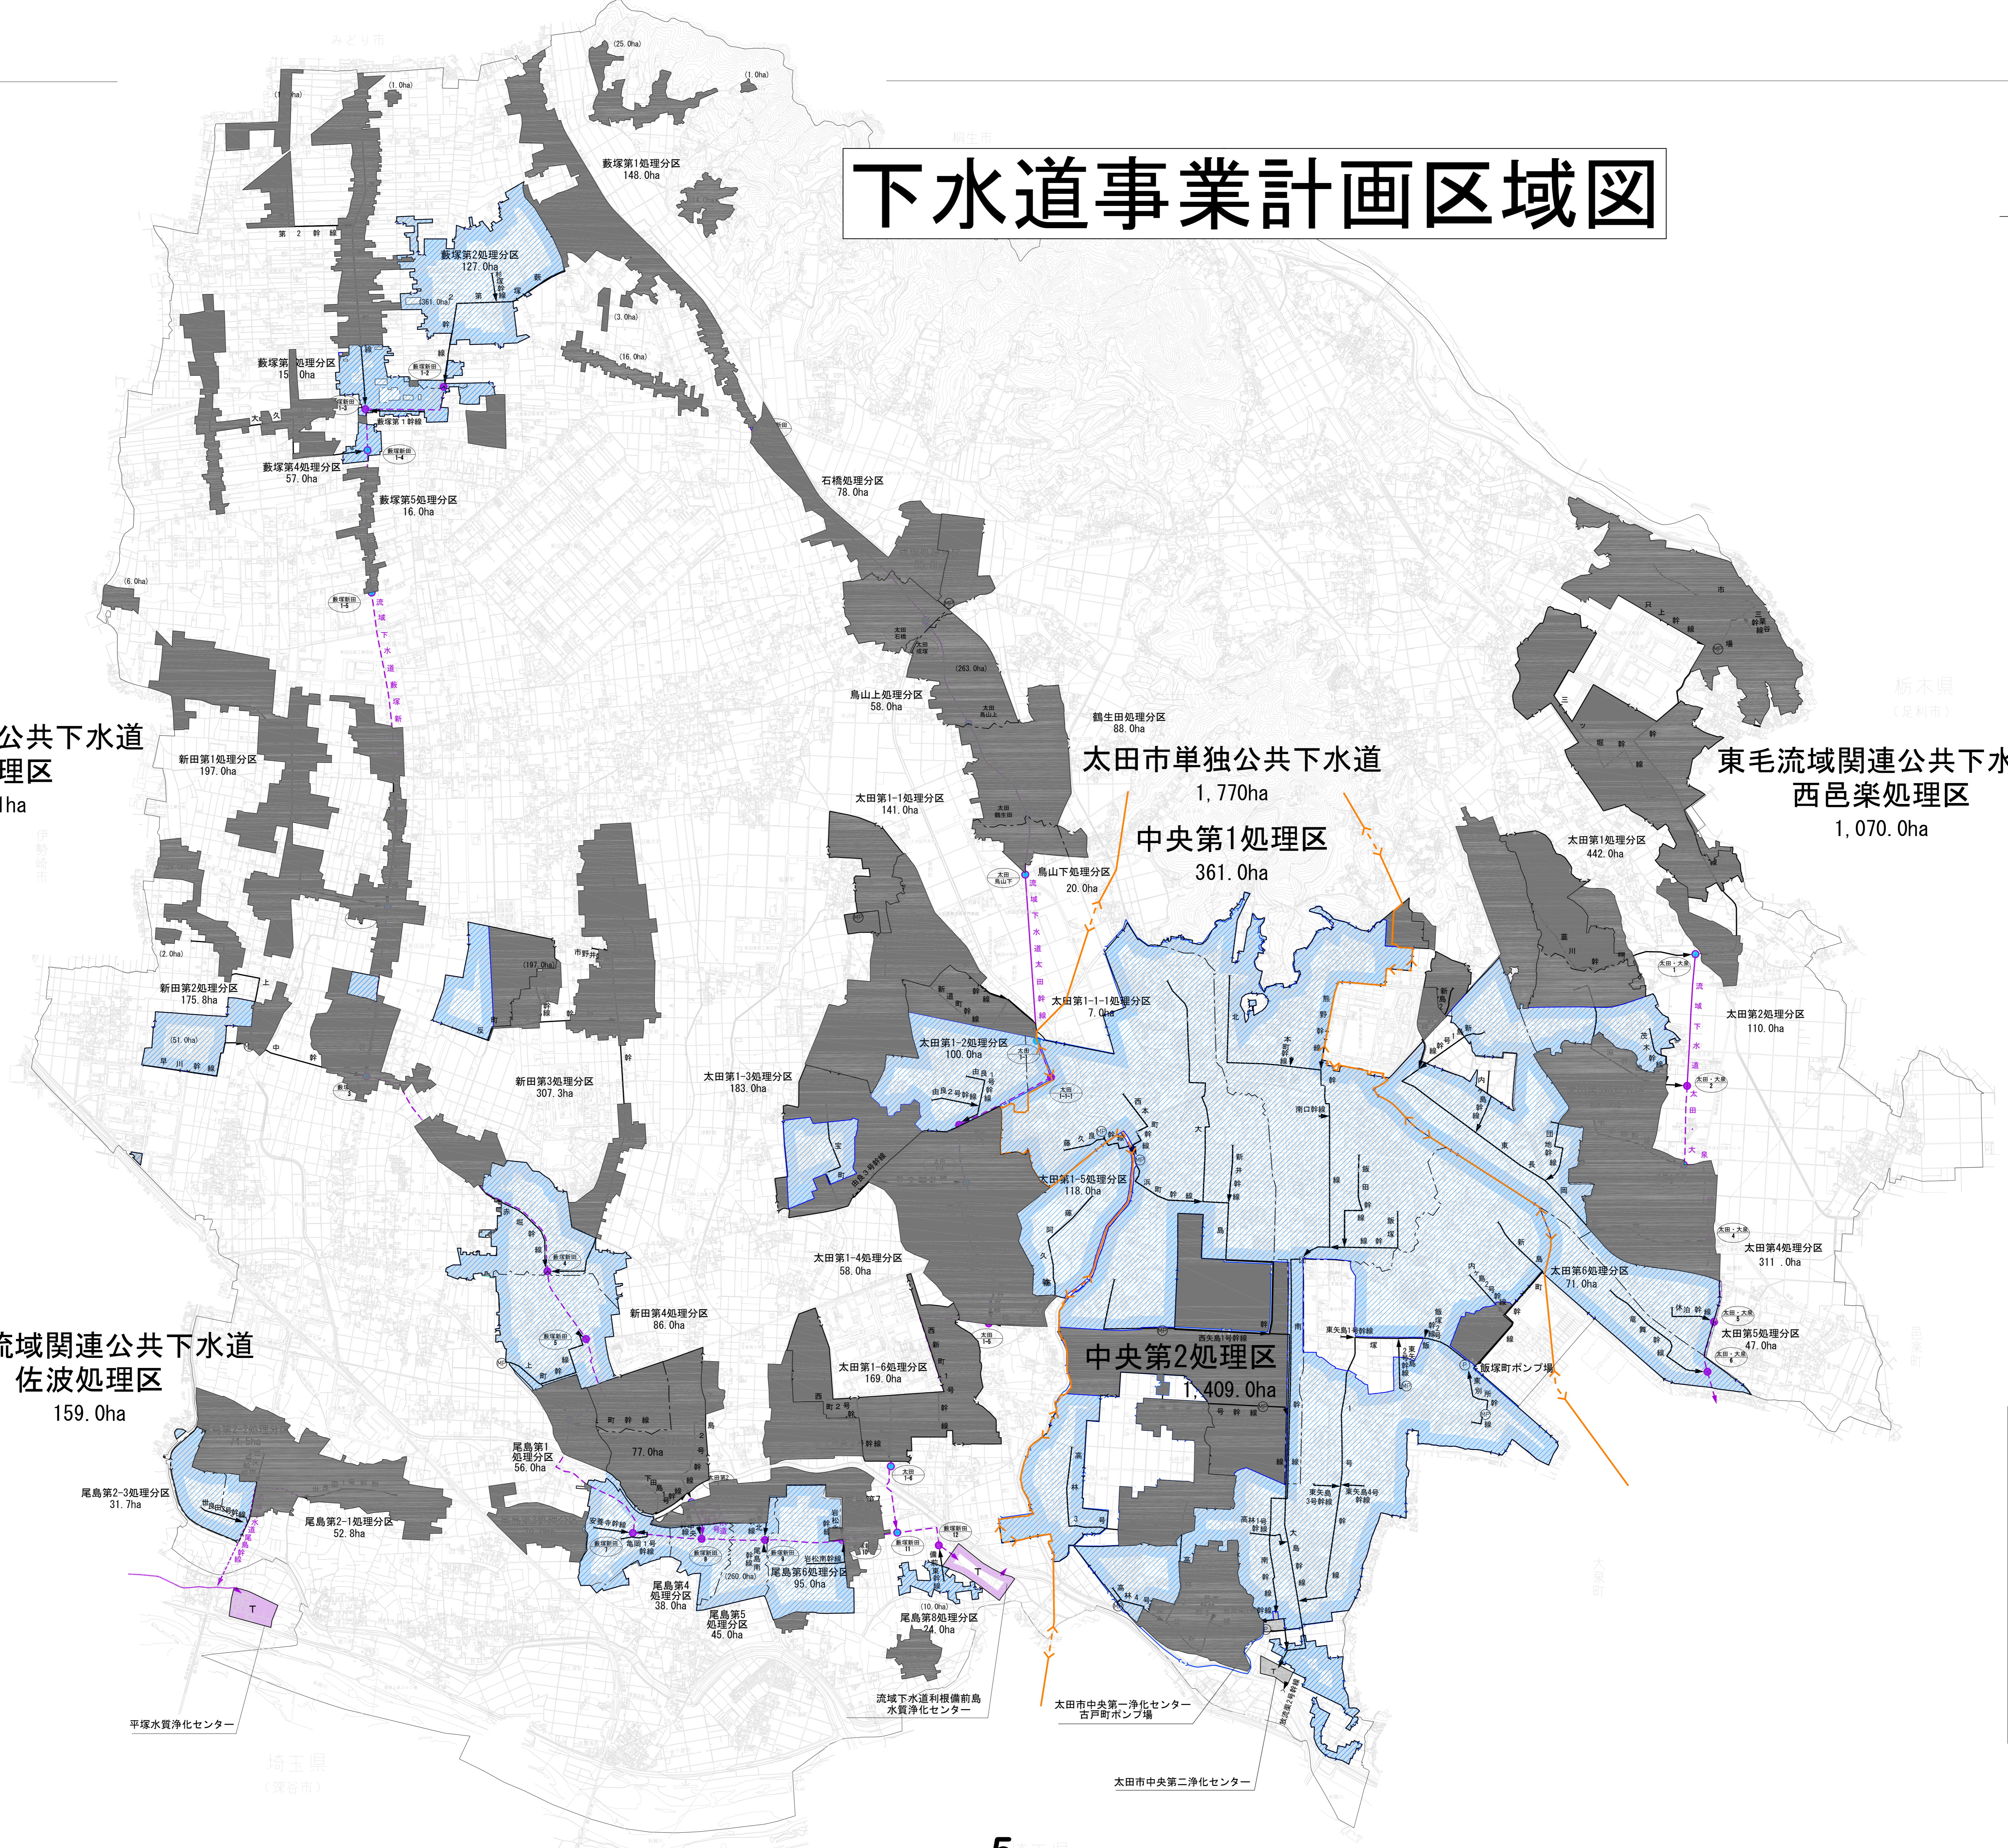

凡例

	流域関連計画区域
	中央処理区計画区域
	処理分区界
	全体計画区域 (水色は事業計画区域)
	公共幹線
	流域幹線(計画)
	流域幹線(既設)
	公共下水道 浄化センター
	流域下水道 浄化センター
	ポンプ場
	マンホールポンプ
	流域下水道接続点(計画)
	流域下水道接続点(既設)
	流域下水道接続点番号
	処理区界