
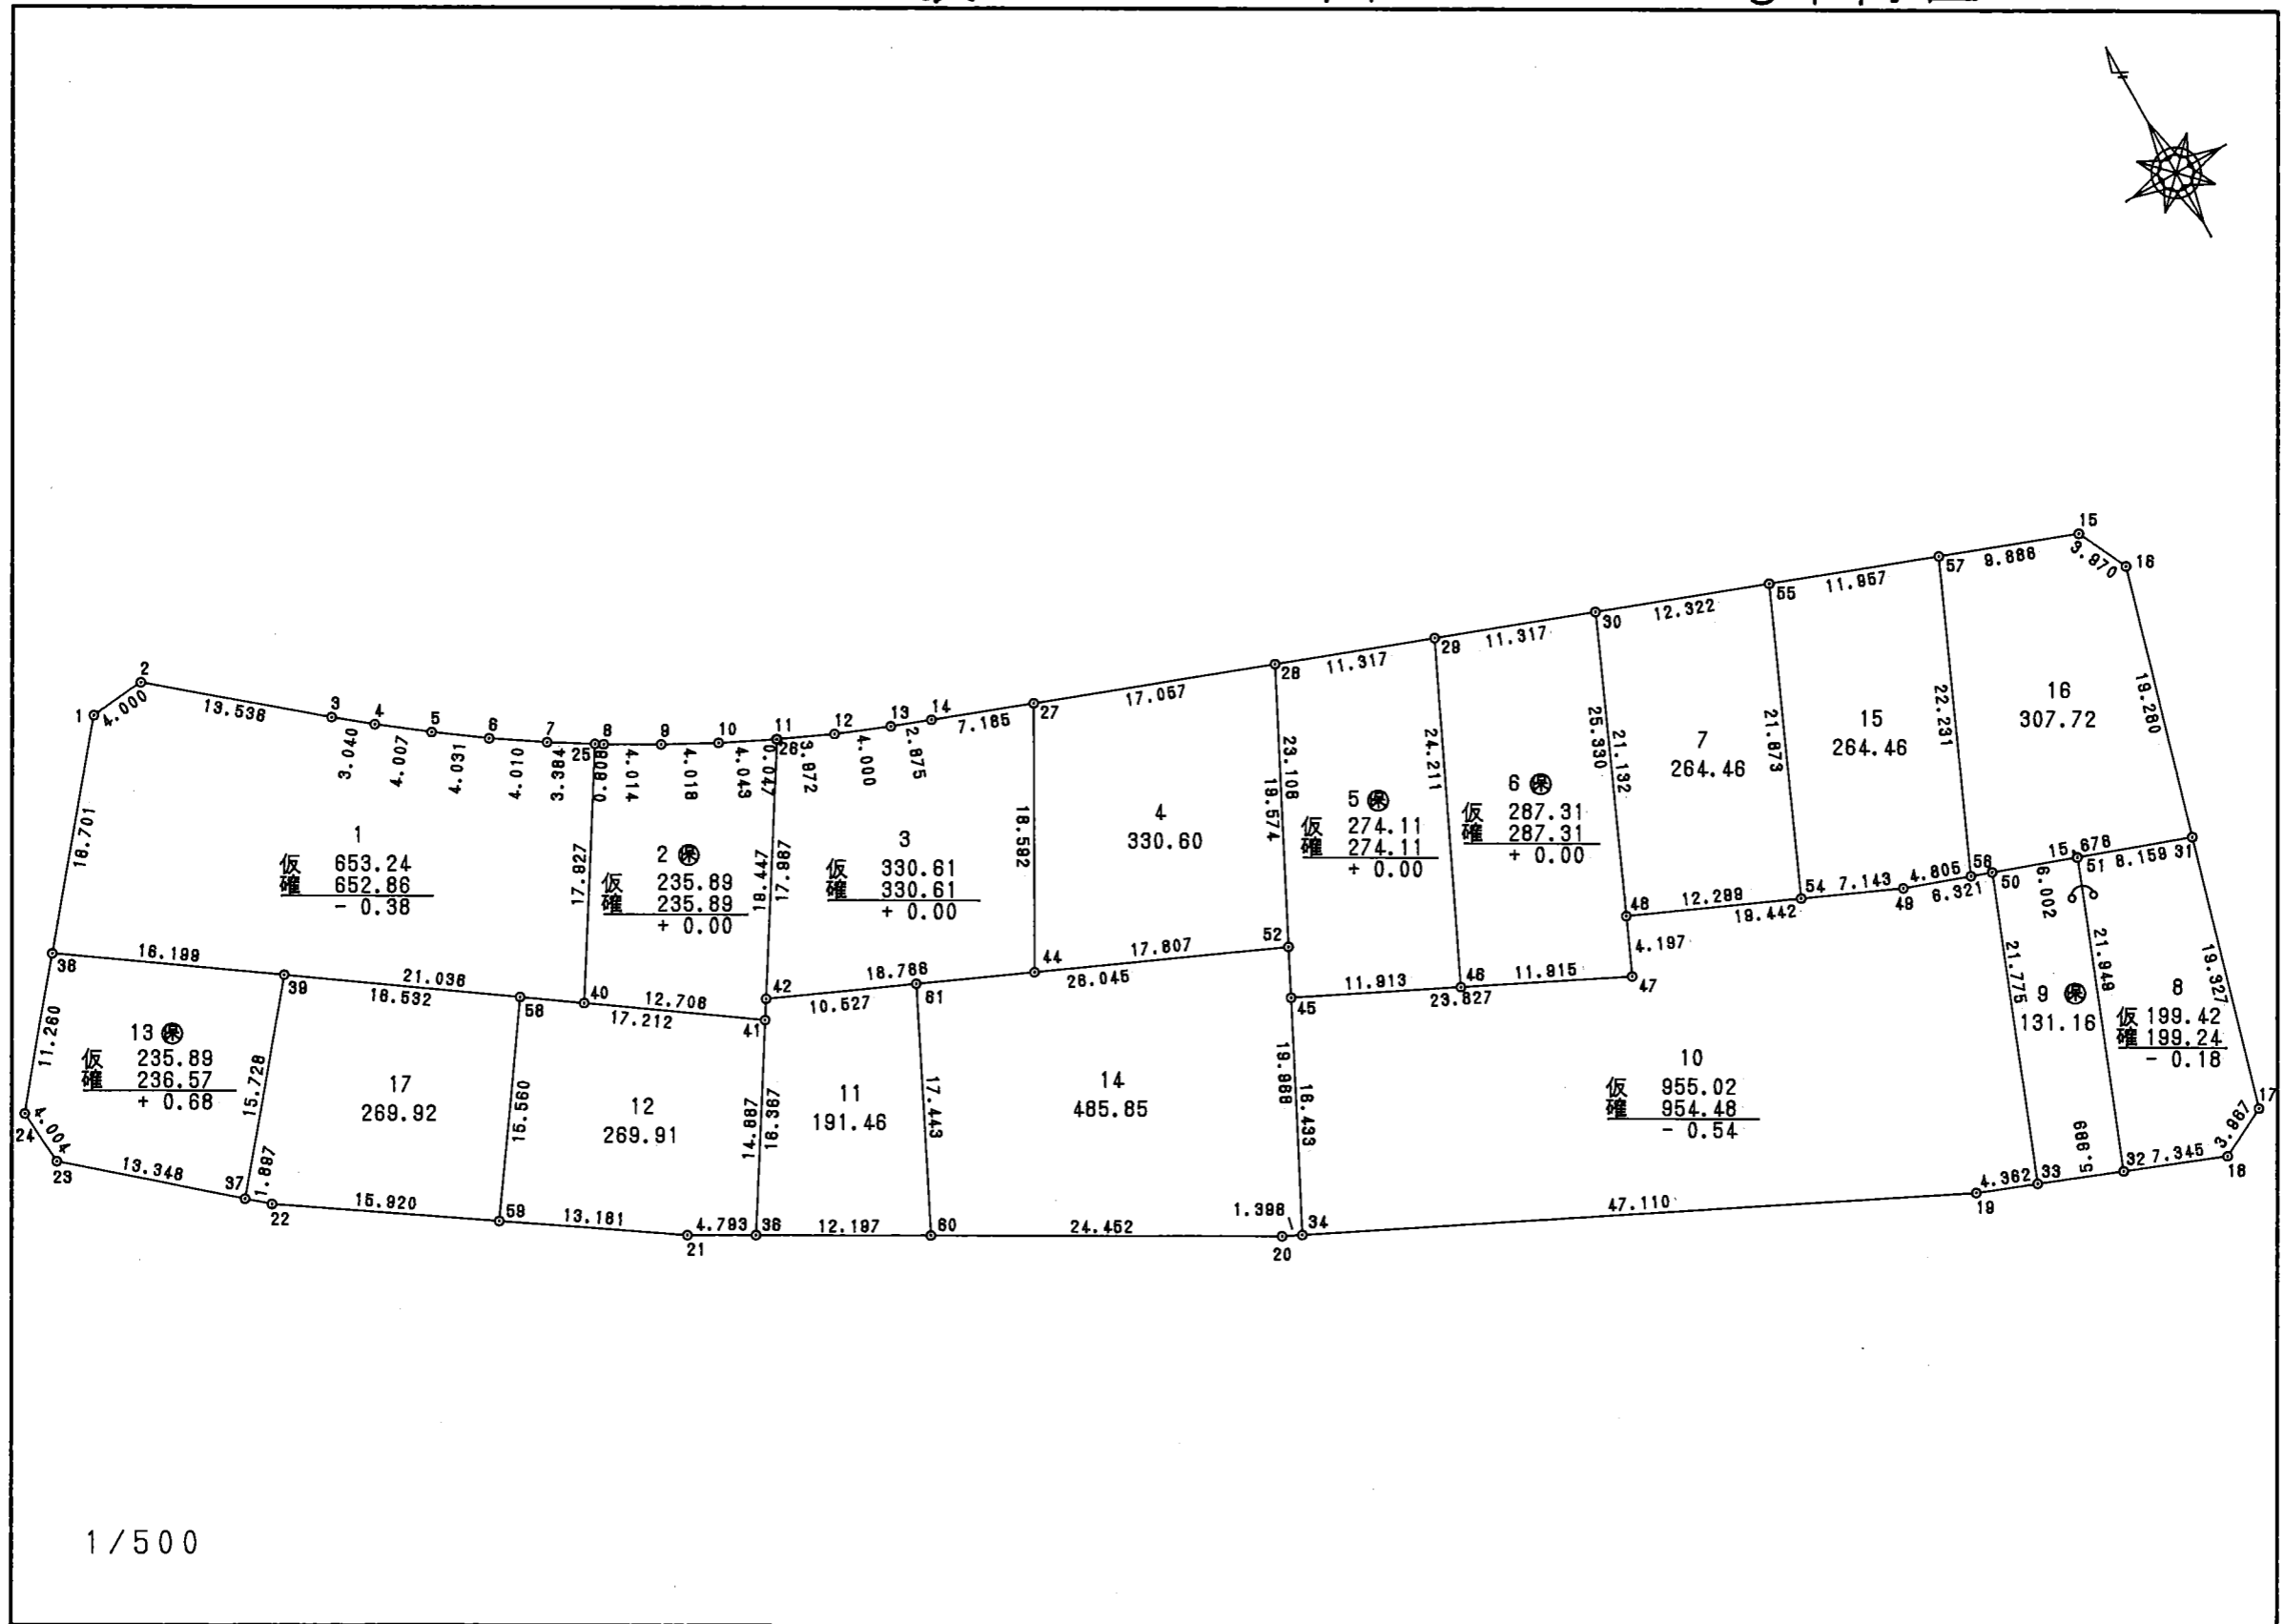


换地 图

31 街区

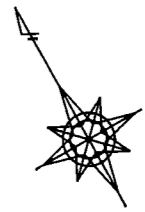

1/500

面積計算書

地番; 31- 1

PAGE 94

| 測点 | X | Y | D X | D Y | 距離 | 方向角 | 夾角 | 倍横距 | 倍面積 |
|--------|-----------|------------|---------|---------|---------|-----------|------------|-----------|--|
| 31- 1 | 28662.045 | -50162.149 | 0.383 | 3.982 | 4.000 | 84-30-22 | 225-12-04 | 3.982 | 1.525106 |
| 31- 2 | 28662.428 | -50158.167 | -8.629 | 10.429 | 13.536 | 129-36-16 | 225-05-54 | 18.393 | -158.713197 |
| 31- 3 | 28653.799 | -50147.738 | -1.897 | 2.376 | 3.040 | 128-36-14 | 178-59-58 | 31.198 | -59.182606 |
| 31- 4 | 28651.902 | -50145.362 | -2.419 | 3.194 | 4.007 | 127-08-19 | 178-32-05 | 36.768 | -88.941792 |
| 31- 5 | 28649.483 | -50142.168 | -2.342 | 3.281 | 4.031 | 125-31-10 | 178-22-51 | 43.243 | -101.275106 |
| 31- 6 | 28647.141 | -50138.887 | -2.194 | 3.357 | 4.010 | 123-10-01 | 177-38-51 | 49.881 | -109.438914 |
| 31- 7 | 28644.947 | -50135.530 | -1.765 | 2.887 | 3.384 | 121-26-11 | 178-16-10 | 56.125 | -99.060625 |
| 31- 25 | 28643.182 | -50132.643 | -15.231 | -9.455 | 17.927 | 211-49-48 | 270-23-37 | 49.557 | -754.802667 |
| 31- 40 | 28627.951 | -50142.098 | 11.968 | -17.299 | 21.036 | 304-40-32 | 272-50-44 | 22.803 | 272.906304 |
| 31- 39 | 28639.919 | -50159.397 | 9.203 | -13.331 | 16.199 | 304-37-04 | 179-56-32 | -7.827 | -72.031881 |
| 31- 38 | 28649.122 | -50172.728 | 12.923 | 10.579 | 16.701 | 39-18-18 | 274-41-14 | -10.579 | -136.712417 |
| 合計 | | | | | 107.871 | | 2340-00-00 | 1/2 面積 | -1305.727795 652.8638975 652.8638975 |

面積計算書

地番； 31- 2

| 測点 | X | Y | D X | D Y | 距離 | 方向角 | 夾角 | 倍横距 | 倍面積 |
|--------|------------|-------------|----------|----------|---------|-----------|------------|-------------|--|
| 31- 25 | 28643. 182 | -50132. 643 | -0. 317 | 0. 519 | 0. 608 | 121-26-11 | 269-36-23 | 0. 519 | -0. 164523 |
| 31- 8 | 28642. 865 | -50132. 124 | -1. 968 | 3. 498 | 4. 014 | 119-21-45 | 177-55-34 | 4. 536 | -8. 926848 |
| 31- 9 | 28640. 897 | -50128. 626 | -1. 883 | 3. 550 | 4. 018 | 117-56-33 | 178-34-48 | 11. 584 | -21. 812672 |
| 31- 10 | 28639. 014 | -50125. 076 | -1. 752 | 3. 644 | 4. 043 | 115-40-40 | 177-44-07 | 18. 778 | -32. 899056 |
| 31- 11 | 28637. 262 | -50121. 432 | -0. 019 | 0. 042 | 0. 047 | 114-05-03 | 178-24-23 | 22. 464 | -0. 426816 |
| 31- 26 | 28637. 243 | -50121. 390 | -16. 522 | -10. 256 | 19. 447 | 211-49-57 | 277-44-54 | 12. 250 | -202. 394500 |
| 31- 41 | 28620. 721 | -50131. 646 | 7. 230 | -10. 452 | 12. 708 | 304-40-32 | 272-50-35 | -8. 458 | -61. 151340 |
| 31- 40 | 28627. 951 | -50142. 098 | 15. 231 | 9. 455 | 17. 927 | 31-49-48 | 267-09-16 | -9. 455 | -144. 009105 |
| 合計 | | | | | 62. 812 | | 1800-00-00 | 1 / 2 面積 | -471. 784860 235. 892430 235. 892430 |

面積計算書

地番； 31- 3

PAGE 96

| 測点 | X | Y | D X | D Y | 距離 | 方向角 | 夾角 | 倍横距 | 倍面積 |
|--------|------------|-------------|----------|----------|---------|-----------|------------|-------------|--|
| 31- 26 | 28637. 243 | -50121. 390 | -1. 621 | 3. 627 | 3. 972 | 114-05-03 | 262-15-02 | 3. 627 | -5. 879367 |
| 31- 12 | 28635. 622 | -50117. 763 | -1. 481 | 3. 716 | 4. 000 | 111-43-47 | 177-38-44 | 10. 970 | -16. 246570 |
| 31- 13 | 28634. 141 | -50114. 047 | -0. 990 | 2. 699 | 2. 875 | 110-08-35 | 178-24-48 | 17. 385 | -17. 211150 |
| 31- 14 | 28633. 151 | -50111. 348 | -2. 475 | 6. 745 | 7. 185 | 110-08-58 | 180-00-23 | 26. 829 | -66. 401775 |
| 31- 27 | 28630. 676 | -50104. 603 | -16. 227 | -9. 074 | 18. 592 | 209-12-54 | 279-03-56 | 24. 500 | -397. 561500 |
| 31- 44 | 28614. 449 | -50113. 677 | 7. 529 | -17. 189 | 18. 766 | 293-39-14 | 264-26-20 | -1. 763 | -13. 273627 |
| 31- 42 | 28621. 978 | -50130. 866 | 15. 265 | 9. 476 | 17. 967 | 31-50-01 | 278-10-47 | -9. 476 | -144. 651140 |
| 合計 | | | | | 73. 357 | | 1620-00-00 | 1 / 2 面積 | -661. 225129 330. 6125645 330. 6125645 |

面積計算書

地番； 31- 4

| 測点 | X | Y | D X | D Y | 距離 | 方向角 | 夾角 | 倍横距 | 倍面積 |
|--------|------------|-------------|----------|----------|---------|-----------|------------|-------------|--|
| 31- 27 | 28630. 676 | -50104. 603 | -5. 875 | 16. 013 | 17. 057 | 110-08-58 | 260-56-04 | 16. 013 | -94. 081882 |
| 31- 28 | 28624. 801 | -50088. 590 | -17. 496 | -8. 777 | 19. 574 | 206-38-24 | 276-29-26 | 23. 249 | -406. 753005 |
| 31- 52 | 28607. 305 | -50097. 367 | 7. 144 | -16. 310 | 17. 807 | 293-39-17 | 267-00-53 | -1. 838 | -13. 134654 |
| 31- 44 | 28614. 449 | -50113. 677 | 16. 227 | 9. 074 | 18. 592 | 29-12-54 | 275-33-37 | -9. 074 | -147. 249488 |
| 合計 | | | | | 73. 030 | | 1080-00-00 | 1 / 2 面積 | -661. 219030 330. 609515 330. 609515 |

面積計算書

地番; 31- 5

PAGE 98

| 測点 | X | Y | D X | D Y | 距離 | 方向角 | 夾角 | 倍横距 | 倍面積 |
|--------|------------|-------------|----------|----------|---------|-----------|------------|-------------|--|
| 31- 28 | 28624. 801 | -50088. 590 | -3. 898 | 10. 624 | 11. 317 | 110-08-49 | 263-30-25 | 10. 624 | -41. 412352 |
| 31- 29 | 28620. 903 | -50077. 966 | -21. 932 | -10. 256 | 24. 211 | 205-03-43 | 274-54-54 | 10. 992 | -241. 076544 |
| 31- 46 | 28598. 971 | -50088. 222 | 5. 174 | -10. 730 | 11. 913 | 295-44-38 | 270-40-55 | -9. 994 | -51. 708956 |
| 31- 45 | 28604. 145 | -50098. 952 | 20. 656 | 10. 362 | 23. 108 | 26-38-24 | 270-53-46 | -10. 362 | -214. 037472 |
| 合計 | | | | | 70. 549 | | 1080-00-00 | 1 / 2 面積 | -548. 235324 274. 117662 274. 117662 |

面積計算書

地番; 31- 6

PAGE 99

| 測点 | X | Y | D X | D Y | 距離 | 方向角 | 夾角 | 倍横距 | 倍面積 |
|--------|------------|-------------|----------|----------|---------|-----------|------------|-------------|--|
| 31- 29 | 28620. 903 | -50077. 966 | -3. 899 | 10. 625 | 11. 317 | 110-09-07 | 265-05-24 | 10. 625 | -41. 426875 |
| 31- 30 | 28617. 004 | -50067. 341 | -23. 208 | -10. 148 | 25. 330 | 203-37-08 | 273-28-01 | 11. 102 | -257. 655216 |
| 31- 47 | 28593. 796 | -50077. 489 | 5. 175 | -10. 733 | 11. 915 | 295-44-38 | 272-07-30 | -9. 779 | -50. 606325 |
| 31- 46 | 28598. 971 | -50088. 222 | 21. 932 | 10. 256 | 24. 211 | 25-03-43 | 269-19-05 | -10. 256 | -224. 934592 |
| 合計 | | | | | 72. 773 | | 1080-00-00 | 1 / 2 面積 | -574. 623008 287. 311504 287. 311504 |

面積計算書

地番； 31- 7

| 測点 | X | Y | D X | D Y | 距離 | 方向角 | 夾角 | 倍横距 | 倍面積 |
|--------|-----------|------------|---------|---------|--------|-----------|------------|-------------|---|
| 31- 30 | 28617.004 | -50067.341 | -4.245 | 11.567 | 12.322 | 110-08-58 | 266-31-55 | 11.567 | -49.101915 |
| 31- 55 | 28612.759 | -50055.774 | -20.041 | -8.762 | 21.873 | 203-37-02 | 273-28-04 | 14.372 | -288.029252 |
| 31- 54 | 28592.718 | -50064.536 | 4.924 | -11.271 | 12.299 | 293-35-43 | 269-58-41 | -5.661 | -27.874764 |
| 31- 48 | 28597.642 | -50075.807 | 19.362 | 8.466 | 21.132 | 23-37-03 | 270-01-20 | -8.466 | -163.918692 |
| 合計 | | | | | 67.626 | | 1080-00-00 | 1 / 2 面積 | -528.924623 264.4623115 264.4623115 |

面積計算書

地番； 31- 8

| 測点 | X | Y | DX | DY | 距離 | 方向角 | 夾角 | 倍横距 | 倍面積 |
|--------|-----------|------------|---------|--------|--------|-----------|------------|-----------|---|
| 31- 51 | 28585.787 | -50046.360 | -2.697 | 7.700 | 8.159 | 109-17-57 | 268-20-35 | 7.700 | -20.766900 |
| 31- 31 | 28583.090 | -50038.660 | -18.626 | -5.156 | 19.327 | 195-28-22 | 266-10-25 | 10.244 | -190.804744 |
| 31- 17 | 28564.464 | -50043.816 | -1.801 | -3.535 | 3.967 | 243-00-08 | 227-31-46 | 1.553 | -2.796953 |
| 31- 18 | 28562.663 | -50047.351 | 2.627 | -6.859 | 7.345 | 290-57-15 | 227-57-07 | -8.841 | -23.225307 |
| 31- 32 | 28565.290 | -50054.210 | 20.497 | 7.850 | 21.949 | 20-57-22 | 270-00-07 | -7.850 | -160.901450 |
| 合計 | | | | | 60.747 | | 1260-00-00 | 1/2 面積 | -398.495354 199.247677 199.247677 |

面積計算書

地番； 31- 9

PAGE 102

| 測点 | X | Y | D X | D Y | 距離 | 方向角 | 夾角 | 倍横距 | 倍面積 |
|--------|------------|-------------|----------|---------|---------|-----------|------------|-------------|--|
| 31- 50 | 28587. 770 | -50052. 025 | -1. 983 | 5. 665 | 6. 002 | 109-17-57 | 268-20-38 | 5. 665 | -11. 233695 |
| 31- 51 | 28585. 787 | -50046. 360 | -20. 497 | -7. 850 | 21. 949 | 200-57-22 | 271-39-25 | 3. 480 | -71. 329560 |
| 31- 32 | 28565. 290 | -50054. 210 | 2. 145 | -5. 603 | 5. 999 | 290-57-15 | 269-59-53 | -9. 973 | -21. 392085 |
| 31- 33 | 28567. 435 | -50059. 813 | 20. 335 | 7. 788 | 21. 775 | 20-57-19 | 270-00-04 | -7. 788 | -158. 368980 |
| 合計 | | | | | 55. 725 | | 1080-00-00 | 1 / 2 面積 | -262. 324320 131. 162160 131. 162160 |

面積計算書

地番； 31-10

PAGE 103

| 測点 | X | Y | D X | D Y | 距離 | 方向角 | 夾角 | 倍横距 | 倍面積 |
|--------|-----------|------------|---------|---------|---------|-----------|------------|-----------|--|
| 31- 45 | 28604.145 | -50098.952 | -10.349 | 21.463 | 23.827 | 115-44-38 | 269-06-11 | 21.463 | -222.120587 |
| 31- 47 | 28593.796 | -50077.489 | 3.846 | 1.682 | 4.197 | 23-37-29 | 87-52-51 | 44.608 | 171.562368 |
| 31- 48 | 28597.642 | -50075.807 | -7.783 | 17.817 | 19.442 | 113-35-43 | 269-58-14 | 64.107 | -498.944781 |
| 31- 49 | 28589.859 | -50057.990 | -2.089 | 5.965 | 6.321 | 109-17-57 | 175-42-14 | 87.889 | -183.600121 |
| 31- 50 | 28587.770 | -50052.025 | -20.335 | -7.788 | 21.775 | 200-57-19 | 271-39-22 | 86.066 | -1750.152110 |
| 31- 33 | 28567.435 | -50059.813 | 1.560 | -4.073 | 4.362 | 290-57-15 | 269-59-56 | 74.205 | 115.759800 |
| 31- 19 | 28568.995 | -50063.886 | 20.462 | -42.434 | 47.110 | 295-44-37 | 184-47-22 | 27.698 | 566.756476 |
| 31- 34 | 28589.457 | -50106.320 | 14.688 | 7.368 | 16.433 | 26-38-27 | 270-53-50 | -7.368 | -108.221184 |
| 合計 | | | | | 143.467 | | 1800-00-00 | 1/2 面積 | -1908.960139 954.4800695 954.4800695 |

面積計算書

地番； 31-11

| 測点 | X | Y | D X | D Y | 距離 | 方向角 | 夾角 | 倍横距 | 倍面積 |
|--------|-----------|------------|---------|---------|--------|-----------|------------|-------------|----------------------------|
| 31- 36 | 28608.073 | -50139.499 | 13.905 | 8.632 | 16.367 | 31-49-52 | 272-23-59 | 8.632 | 120.033236 |
| 31- 42 | 28621.978 | -50130.866 | -4.224 | 9.643 | 10.527 | 113-39-14 | 261-49-22 | 26.907 | -113.645064 |
| 31- 61 | 28617.755 | -50121.224 | -15.675 | -7.652 | 17.443 | 206-01-12 | 272-21-58 | 28.898 | -452.975755 |
| 31- 60 | 28602.079 | -50128.876 | 5.993 | -10.623 | 12.197 | 299-25-53 | 273-24-41 | 10.623 | 63.666608 |
| 合計 | | | | | 56.534 | | 1080-00-00 | | -382.920975 |
| | | | | | | | | 1 / 2 面積 | 191.4604875 191.4604875 |

面積計算書

地番； 31-12

PAGE 105

| 測点 | X | Y | D X | D Y | 距離 | 方向角 | 夾角 | 倍横距 | 倍面積 |
|--------|-----------|------------|---------|---------|--------|-----------|------------|-------------|----------------------------|
| 31- 58 | 28630.513 | -50145.802 | -9.792 | 14.156 | 17.212 | 124-40-19 | 269-59-25 | 14.156 | -138.615552 |
| 31- 41 | 28620.721 | -50131.646 | -12.648 | -7.853 | 14.887 | 211-49-57 | 267-09-38 | 20.459 | -258.765432 |
| 31- 36 | 28608.073 | -50139.499 | 2.355 | -4.174 | 4.793 | 299-25-53 | 267-35-56 | 8.432 | 19.857360 |
| 31- 21 | 28610.428 | -50143.673 | 7.289 | -10.983 | 13.181 | 303-34-12 | 184-08-19 | -6.725 | -49.018525 |
| 31- 59 | 28617.717 | -50154.656 | 12.796 | 8.854 | 15.560 | 34-40-54 | 271-06-42 | -8.854 | -113.295784 |
| 合計 | | | | | 65.633 | | 1260-00-00 | | -539.837933 |
| | | | | | | | | 1 / 2 面積 | 269.9189665 269.9189665 |

面積計算書

地番； 31-13

| 測点 | X | Y | D X | D Y | 距離 | 方向角 | 夾角 | 倍横距 | 倍面積 |
|--------|-----------|------------|---------|---------|--------|-----------|------------|-------------|---|
| 31- 38 | 28649.122 | -50172.728 | -9.203 | 13.331 | 16.199 | 124-37-04 | 265-18-46 | 13.331 | -122.685193 |
| 31- 39 | 28639.919 | -50159.397 | -12.167 | -9.967 | 15.728 | 219-19-20 | 274-42-16 | 16.695 | -203.128065 |
| 31- 37 | 28627.752 | -50169.364 | 8.668 | -10.150 | 13.348 | 310-29-46 | 271-10-26 | -3.422 | -29.661896 |
| 31- 23 | 28636.420 | -50179.514 | 3.989 | -0.347 | 4.004 | 355-01-42 | 224-31-56 | -13.919 | -55.522891 |
| 31- 24 | 28640.409 | -50179.861 | 8.713 | 7.133 | 11.260 | 39-18-18 | 224-16-36 | -7.133 | -62.149829 |
| 合計 | | | | | 60.539 | | 1260-00-00 | 1 / 2 面積 | -473.147874 236.573937 236.573937 |

面積計算書

地番； 31-14

| 測点 | X | Y | D X | D Y | 距離 | 方向角 | 夾角 | 倍橫距 | 倍面積 |
|--------|-----------|------------|---------|---------|--------|-----------|------------|-------------|---|
| 31- 61 | 28617.755 | -50121.224 | -10.450 | 23.857 | 26.045 | 113-39-16 | 267-38-04 | 23.857 | -249.302106 |
| 31- 52 | 28607.305 | -50097.367 | -17.848 | -8.953 | 19.968 | 206-38-26 | 272-59-10 | 38.760 | -691.786883 |
| 31- 34 | 28589.457 | -50106.320 | 0.607 | -1.259 | 1.398 | 295-44-37 | 269-06-11 | 28.548 | 17.329102 |
| 31- 20 | 28590.064 | -50107.579 | 12.015 | -21.297 | 24.452 | 299-25-53 | 183-41-16 | 5.993 | 72.005918 |
| 31- 60 | 28602.079 | -50128.876 | 15.675 | 7.652 | 17.443 | 26-01-12 | 266-35-19 | -7.652 | -119.946124 |
| 合計 | | | | | 89.306 | | 1260-00-00 | 1 / 2 面積 | -971.700093 485.8500465 485.8500465 |

面積計算書

地番； 31-15

PAGE 108

| 測点 | X | Y | D X | D Y | 距離 | 方向角 | 夾角 | 倍横距 | 倍面積 |
|--------|-----------|------------|---------|--------|--------|-----------|------------|-----------|---|
| 31- 55 | 28612.759 | -50055.774 | -4.119 | 11.225 | 11.957 | 110-09-00 | 266-31-58 | 11.225 | -46.235775 |
| 31- 57 | 28608.640 | -50044.549 | -20.369 | -8.906 | 22.231 | 203-37-02 | 273-28-02 | 13.544 | -275.877736 |
| 31- 56 | 28588.271 | -50053.455 | 1.588 | -4.535 | 4.805 | 289-18-00 | 265-40-58 | 0.103 | 0.163564 |
| 31- 49 | 28589.859 | -50057.990 | 2.859 | -6.546 | 7.143 | 293-35-43 | 184-17-43 | -10.978 | -31.386102 |
| 31- 54 | 28592.718 | -50064.536 | 20.041 | 8.762 | 21.873 | 23-37-02 | 270-01-19 | -8.762 | -175.599242 |
| 合計 | | | | | 68.009 | | 1260-00-00 | 1/2 面積 | -528.935291 264.4676455 264.4676455 |

面積計算書

地番； 31-16

| 測点 | X | Y | DX | DY | 距離 | 方向角 | 夾角 | 倍横距 | 倍面積 |
|--------|-----------|------------|---------|---------|--------|-----------|------------|-----------|---|
| 31- 57 | 28608.640 | -50044.549 | -3.405 | 9.281 | 9.886 | 110-08-56 | 266-31-54 | 9.281 | -31.601805 |
| 31- 15 | 28605.235 | -50035.268 | -3.563 | 1.751 | 3.970 | 153-49-43 | 223-40-47 | 20.313 | -72.375219 |
| 31- 16 | 28601.672 | -50033.517 | -18.582 | -5.143 | 19.280 | 195-28-15 | 221-38-32 | 16.921 | -314.426022 |
| 31- 31 | 28583.090 | -50038.660 | 5.181 | -14.795 | 15.676 | 289-17-56 | 273-49-41 | -3.017 | -15.631077 |
| 31- 56 | 28588.271 | -50053.455 | 20.369 | 8.906 | 22.231 | 23-37-02 | 274-19-06 | -8.906 | -181.406314 |
| 合計 | | | | | 71.043 | | 1260-00-00 | 1/2 面積 | -615.440437 307.7202185 307.7202185 |

面積計算書

地番； 31-17

PAGE 110

| 測点 | X | Y | DX | DY | 距離 | 方向角 | 夾角 | 倍横距 | 倍面積 |
|--------|-----------|------------|---------|---------|--------|-----------|------------|-------------|--------------------------|
| 31- 39 | 28639.919 | -50159.397 | -9.406 | 13.595 | 16.532 | 124-40-45 | 265-21-25 | 13.595 | -127.874570 |
| 31- 58 | 28630.513 | -50145.802 | -12.796 | -8.854 | 15.560 | 214-40-54 | 270-00-09 | 18.336 | -234.627456 |
| 31- 59 | 28617.717 | -50154.656 | 8.803 | -13.265 | 15.920 | 303-34-12 | 268-53-18 | -3.783 | -33.301749 |
| 31- 22 | 28626.520 | -50167.921 | 1.232 | -1.443 | 1.897 | 310-29-46 | 186-55-34 | -18.491 | -22.780912 |
| 31- 37 | 28627.752 | -50169.364 | 12.167 | 9.967 | 15.728 | 39-19-20 | 268-49-34 | -9.967 | -121.268489 |
| 合計 | | | | | 65.637 | | 1260-00-00 | | -539.853176 |
| | | | | | | | | 1 / 2 面積 | 269.926588 269.926588 |