


国有地での事業・設備設置は、国土交通省の許可が必要になります。

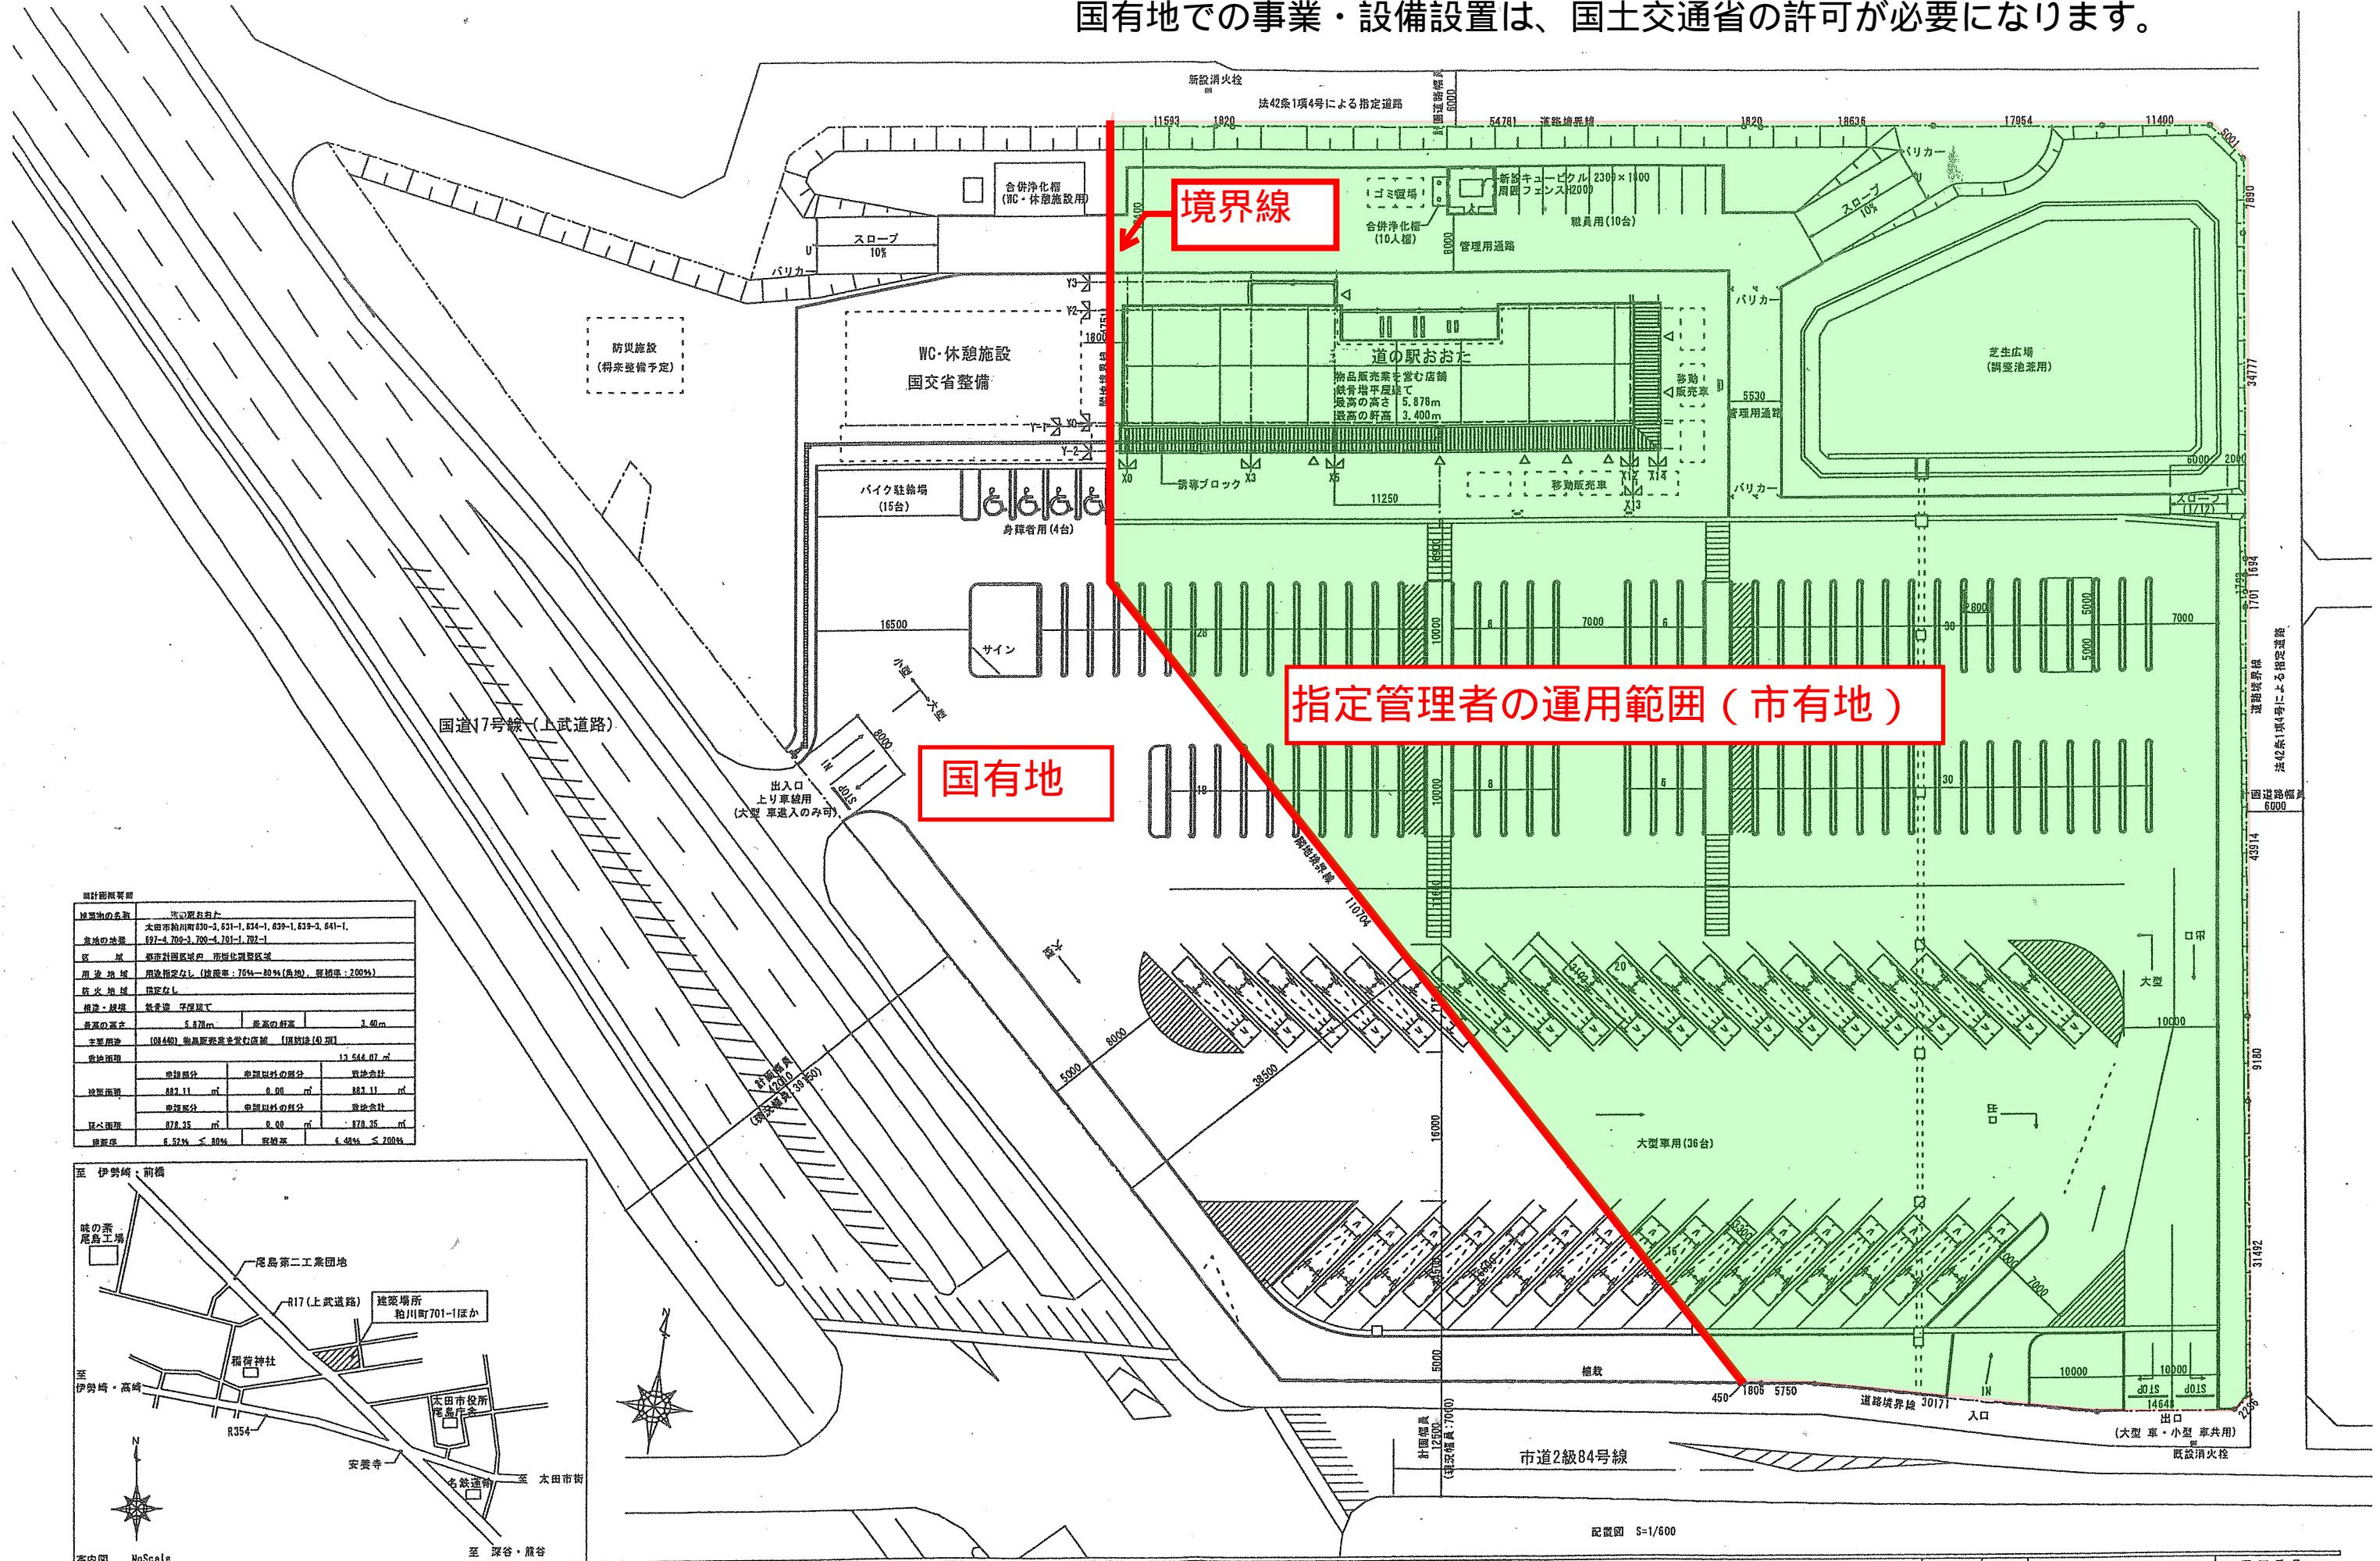

設計概要表			
建設物の名称	道の駅おおた		
建設物の位置	太田市粕川町830-3, 831-1, 834-1, 839-1, 839-3, 841-1, 847-1, 849-3, 700-4, 701-1, 702-1		
区 画	都市計画区域 市街化調整区域		
用途・地 域	用途指定なし (建築率: 75%~80% (角地), 容積率: 200%)		
防火 地域	指定なし		
構造・規模	鉄骨造 平屋建て		
建築の高さ	5.87m	建築の高さ	3.40m
主要用途	(0440) 物品販売業を営む店舗 (1階部分40㎡)		
敷地面積	13,544.07㎡		
建築面積	882.11㎡	敷地面積の割合	6.52%
延べ面積	878.35㎡	敷地面積の割合	6.49%

