



設計の概要を表示する図書 「全体平面図」

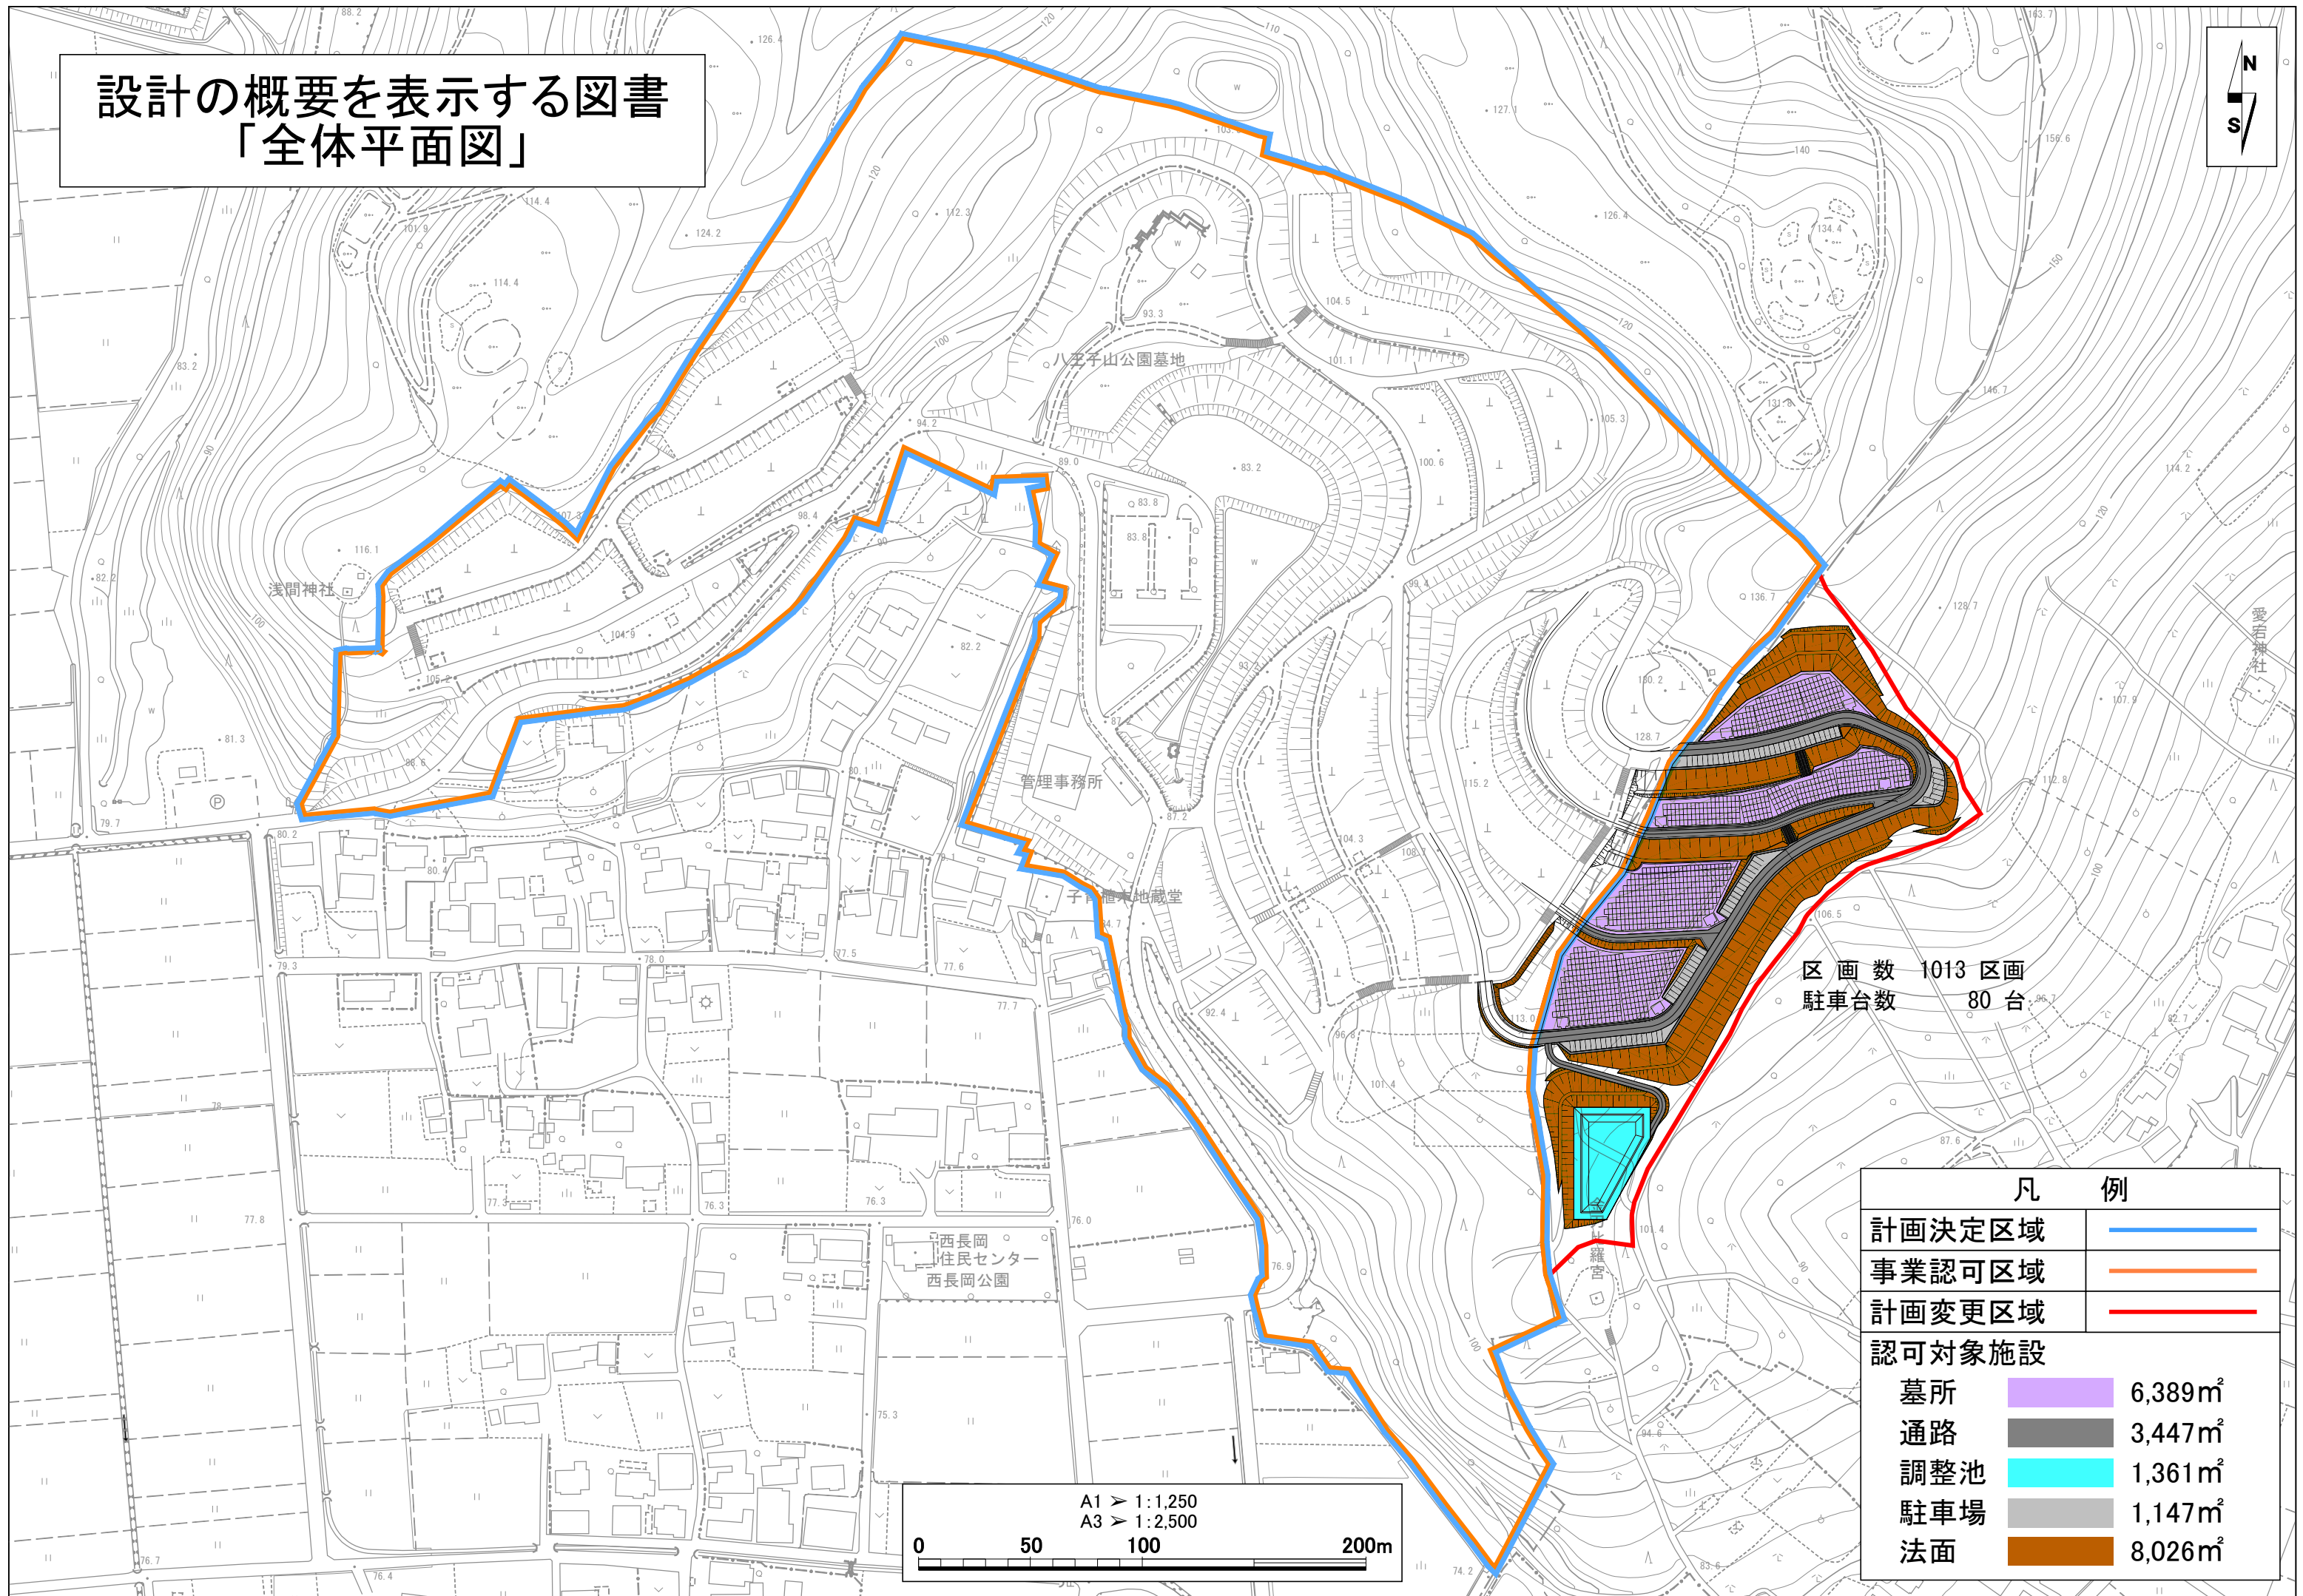

区画数 1013 区画
 駐車台数 80 台

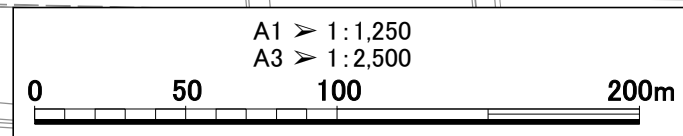

凡 例	
計画決定区域	
事業認可区域	
計画変更区域	
認可対象施設	
墓所	6,389㎡
通路	3,447㎡
調整池	1,361㎡
駐車場	1,147㎡
法面	8,026㎡